


## ANEXO II


ARQUITETÔNICO PLANTA BAIXA/ CORTES /  
FACHADAS/COBERTURA E IMPLANTAÇÃO





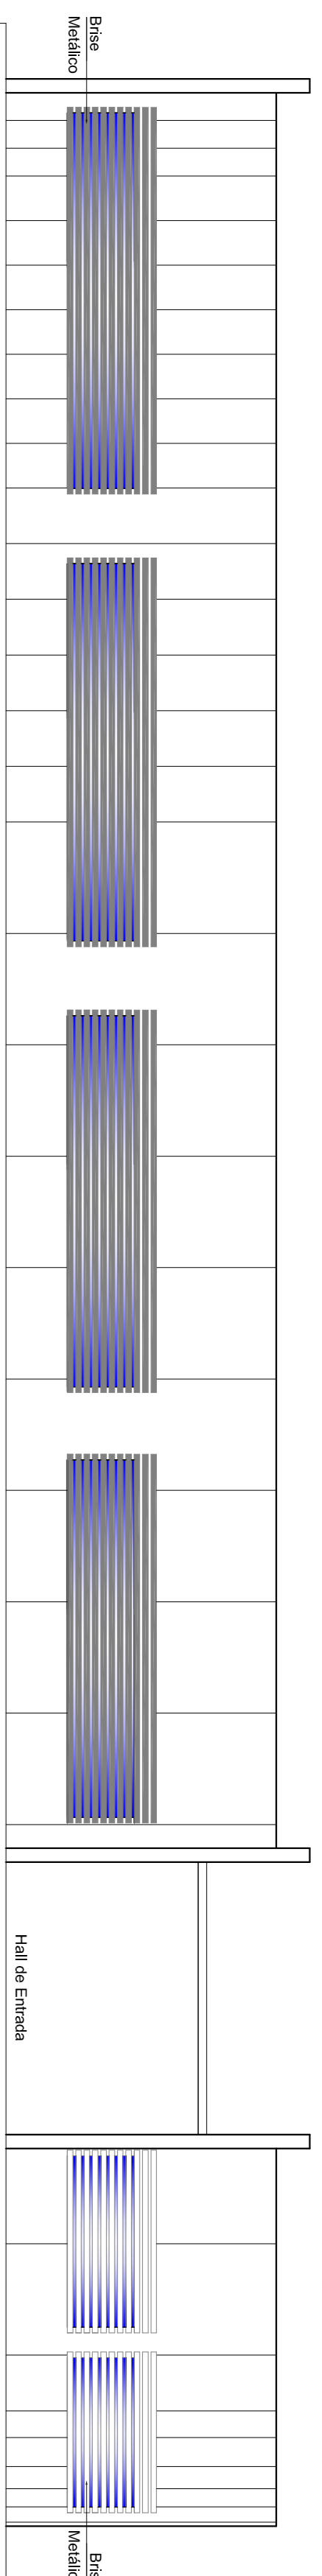

VISTA D  
Escala 1/100

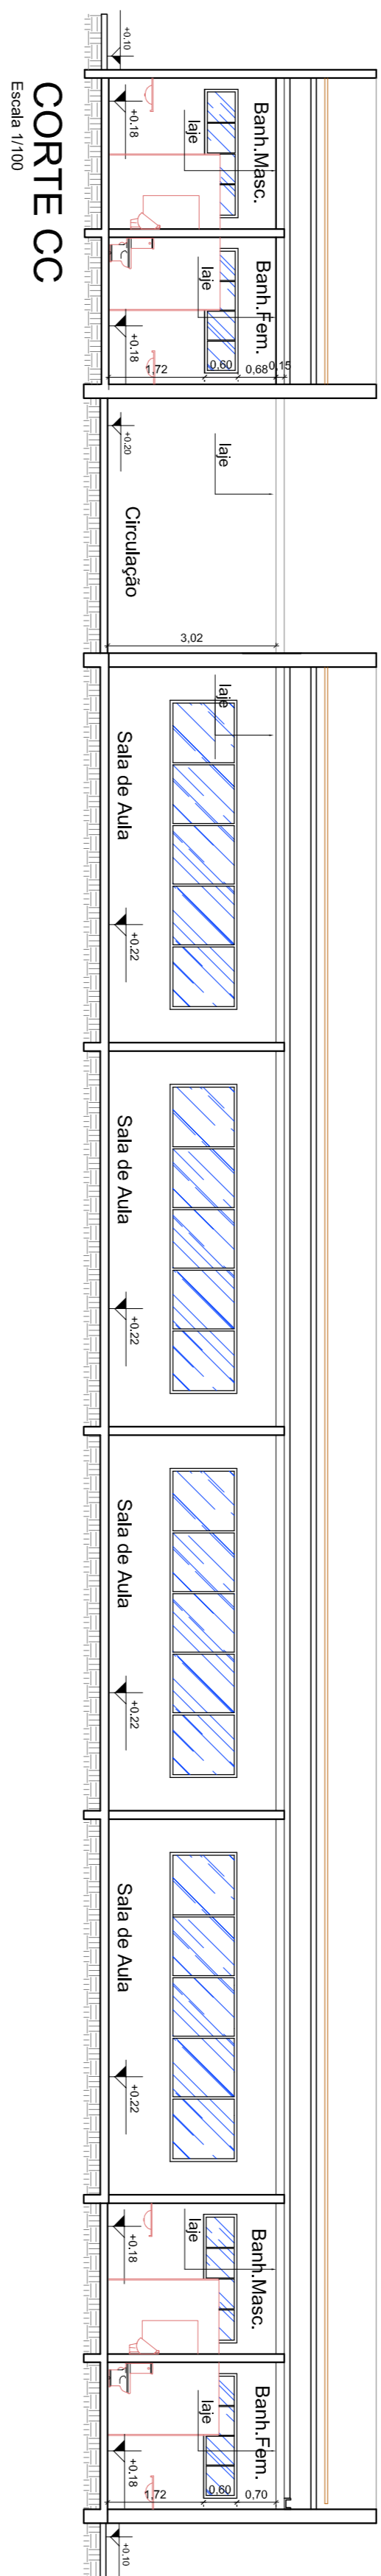


CORTE CC  
Escala 1/100



COBERTURA-SALAS DE AULA  
Escala 1/100

<b>OBJETO</b>			
INSTITUCIONAL - AMPLIAÇÃO CEPROTEC			
<b>ENDEREÇO</b>	Camino Central entre as Travessas A e B, 10, Cap: 76590-000 - Alta Floresta-MT		
<b>PROJETISTA</b>	SECTEC - Serviço de Engenharia e Tecnologia		
<b>AUTOR PROJETO</b>	Renatha Taya	Ana Paula Osmani	Roseana Caetano
<b>RESPONSÁVEL TÉCNICO</b>	CRB: 720497/7393 CRB-53832	CRB: 720543/7015	CRB: 72007/73398
<b>ASSUNTO</b>	COBERTURA- Salas de Aula		
<b>ESCALA</b>	1/100	<b>DATA</b>	2009
<b>UNIDADE</b>	Metros	<b>REVISÃO</b>	00
<b>PROJETADE</b>	04		
<b>REVISADO</b>	06		

\*Conferir medidas in loco

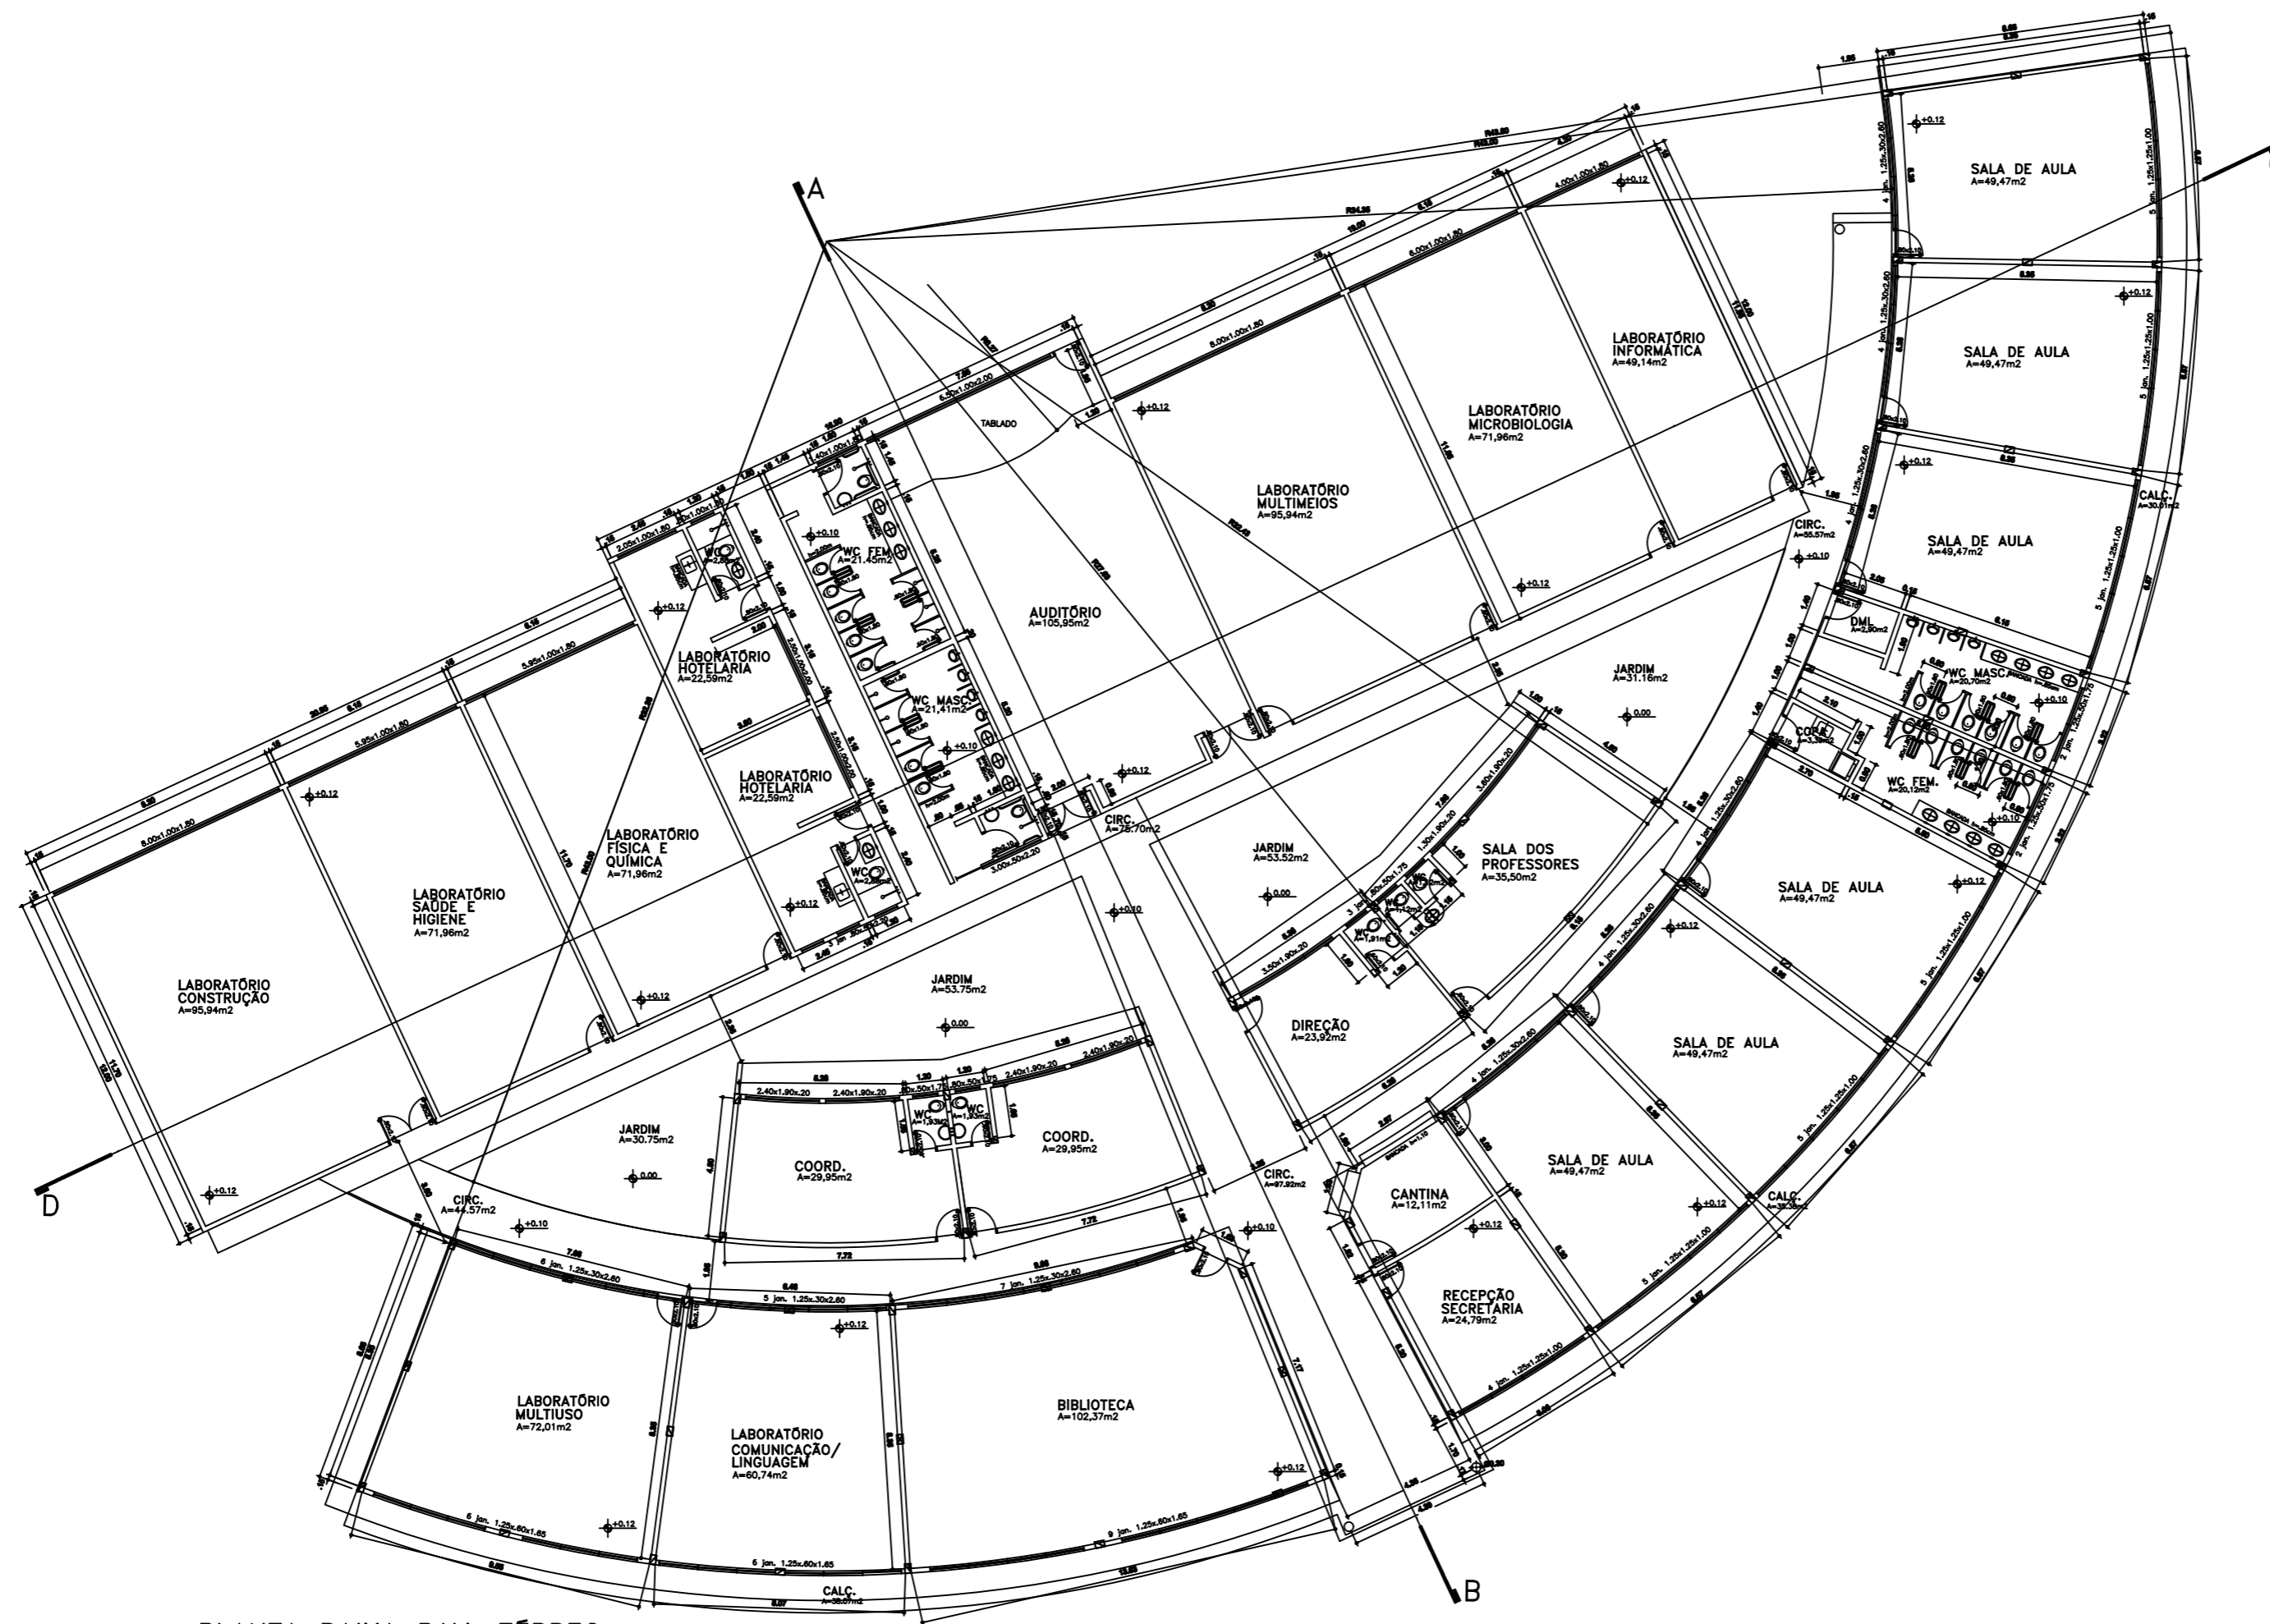

PLANTA BAIXA PAV. TÉRREO  
ESCALA 1:100

COTAS DADAS EM m (METRO)  
COTAS PREVALECEM SOBRE O DESENHO  
DÓVIDAS OU ALTERAÇÕES CONSULTAR O ARQUITETO

**BANCO DE IDEIAS** PROJETO DE ARQUITETURA

PROPRIETÁRIO SEC. DE EDUCAÇÃO DO ESTADO DE MATO GROSSO  
FUNDO ESTADUAL DE EDUCAÇÃO / SEDUC - MT  
TIPO DA OBRA CENFOR - ESCOLA  
LOCAL DA OBRA  
INIC. CADASTRAL  
AUTOR DO PROJETO JULIO CEZAR SILVA RIBEIRO  
ARQUITETO - CREA 4386/D  
RESPONSÁVEL TÉCNICO EXECUTIVO CLEBER DE QUEIROZ MARTINS  
ARQUITETO - CREA 3856/D

ASSUNTO PLANTA BAIXA PRONCHIA ARQ 01/04

ÁREAS	
CONSTRUIDA	1.806,17 m <sup>2</sup>
COBERTA	1.825,84 m <sup>2</sup>
TERRENO	
LIMITE	
TAXA DE OCUPAÇÃO %	COEF. DE APROX. N.º DE PISOS
TERRENO	DEMAS PAR. 01 PAV.

ESCALA: INDICADA  
DATA: JUL/99  
DESENHO: ADMILTON  
VISTO: