




ANEXO II – PROJETO ARQUITETÔNICO PLANTA
BAIXA/ CORTES / FACHADAS/COBERTURA

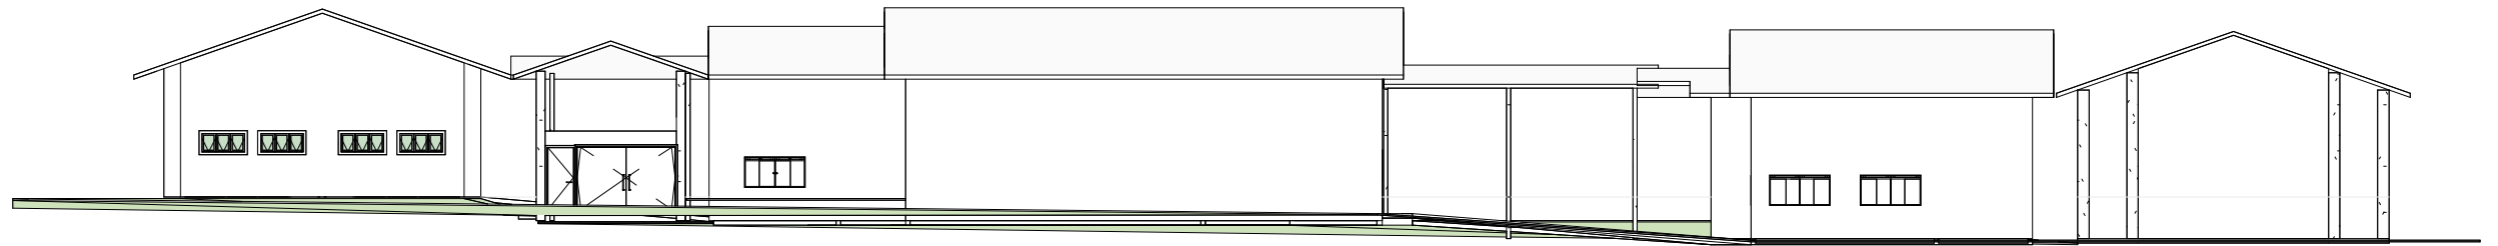

1 Fachada Frontal
1 : 250

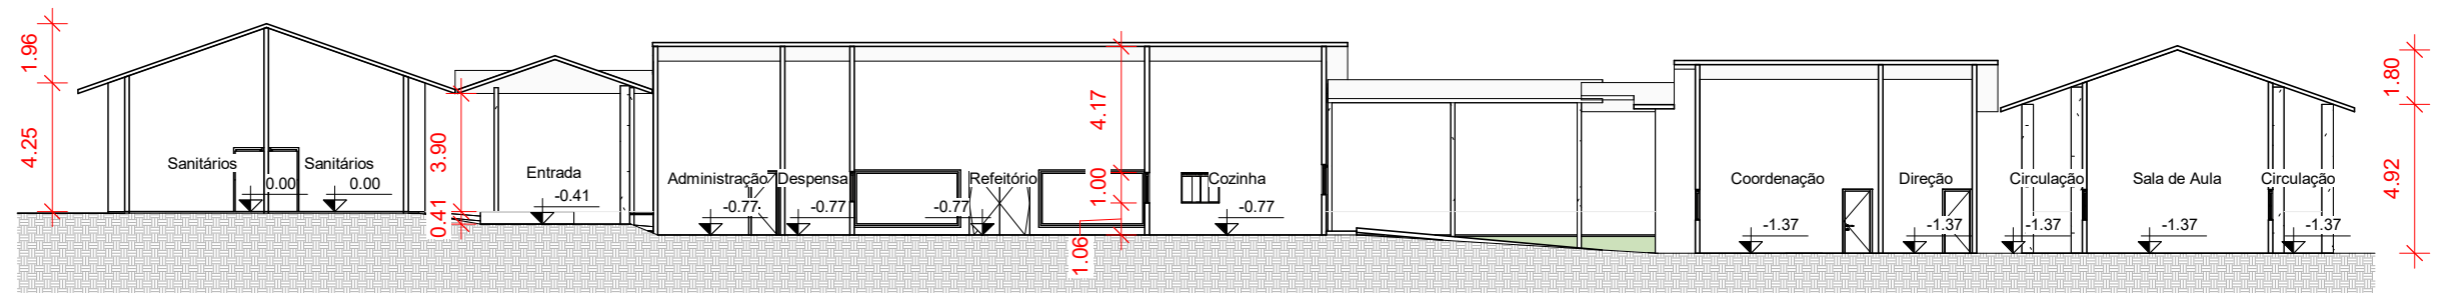


2 Ccorte A-A
1 : 250

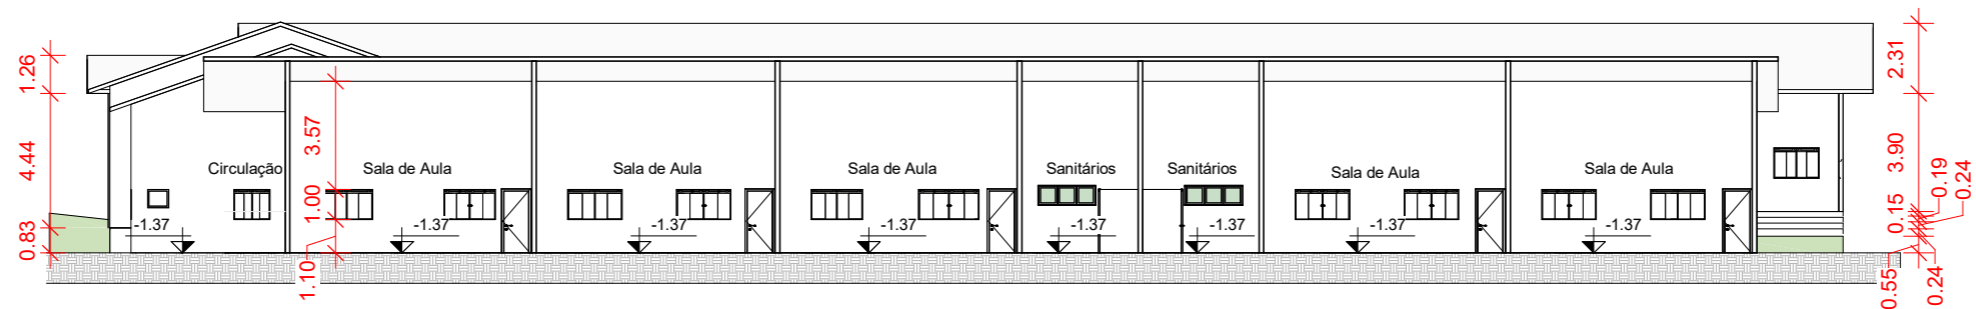

3 Corte B-B
1 : 250

Todas as dimensões devem ser conferidas *in loco*

REFORMA ETE TANGARÁ DA SERRA	REV:	DATA: Outubro de 2022
ASSUNTO: Fachada e Cortes	ESCALA: 1 : 250	
ENDEREÇO: Rua São Paulo, 263 - E, Vila Goiás, Tangará da Serra/MT	N° DA PRANCHA	
ARQUITETO:	CAU:	02 / 02

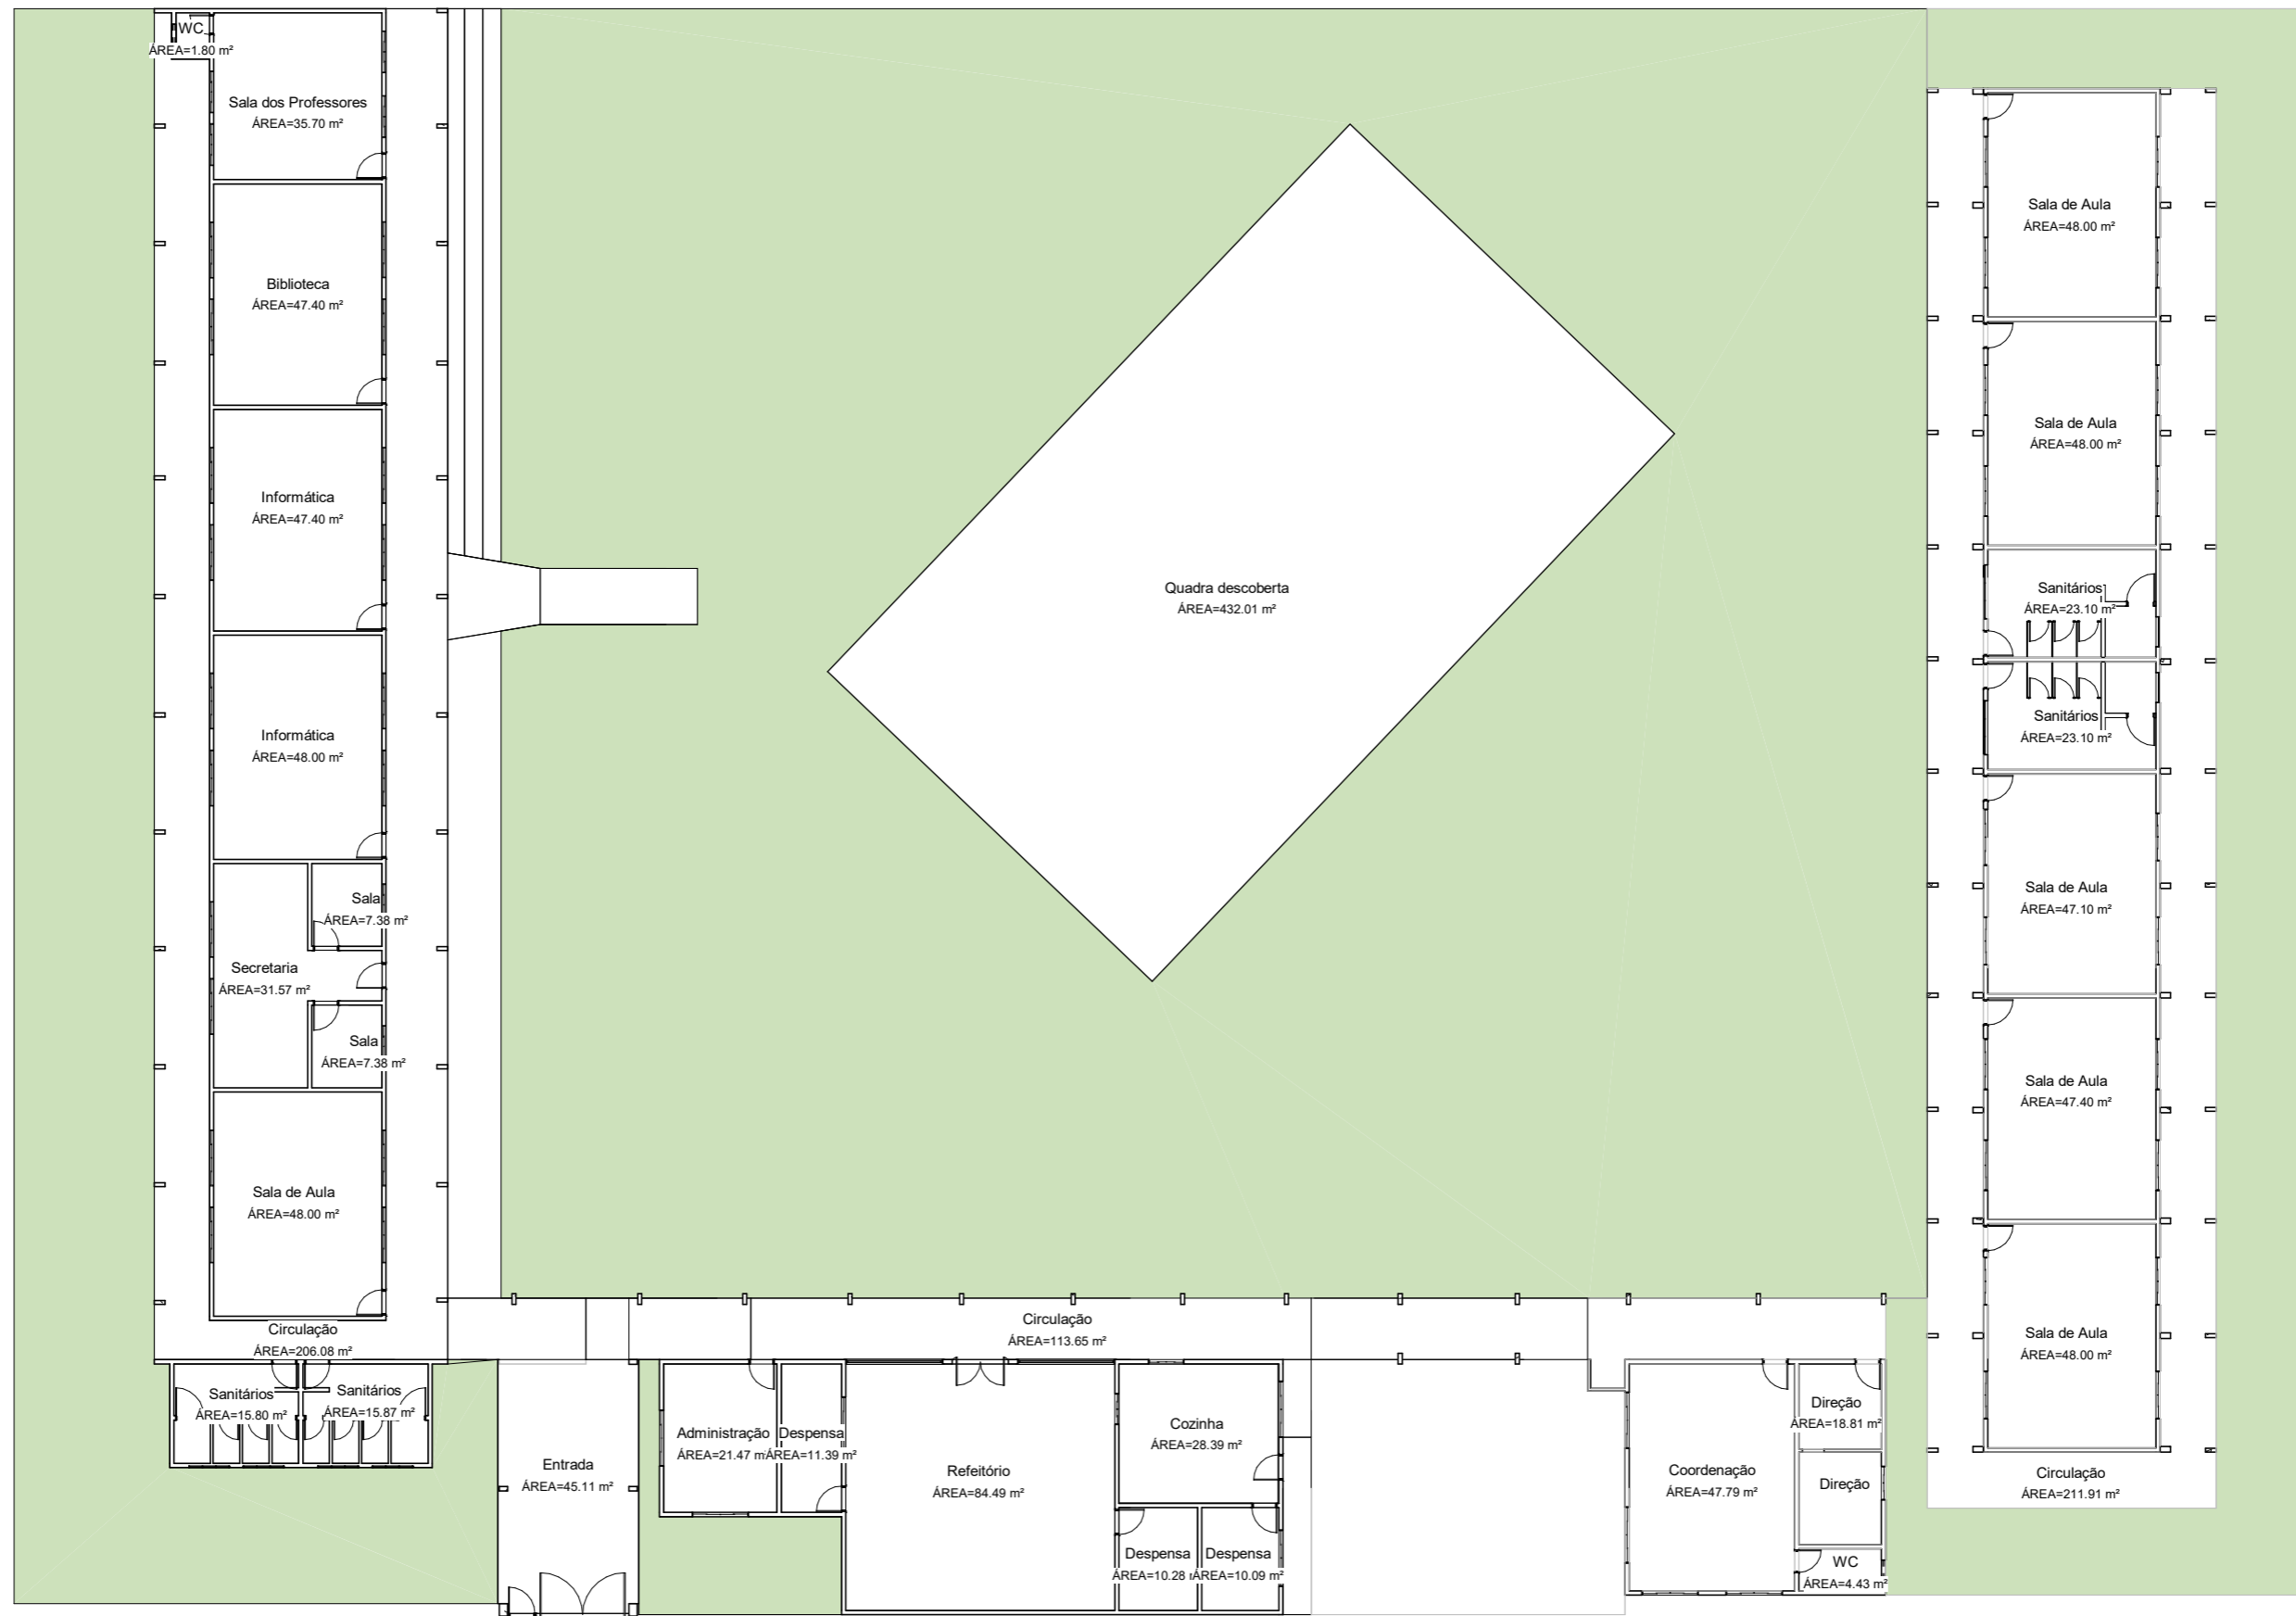

1 Planta Baixa Térreo
 ESCALA 1 : 250

SECITECI
 Secretaria de
 Estado de Ciência,
 Tecnologia
 e Inovação



Governo de
Mato Grosso

REFORMA ETE TANGARÁ DA SERRA	REV:	DATA: Outubro de 2022
ASSUNTO: Planta Baixa	ESCALA: 1 : 250	
ENDEREÇO: Rua São Paulo, 263 - E, Vila Goiás, Tangará da Serra/MT	Nº DA PRANCHA	
ARQUITETO:	CAU: Verificador	01 / 01