



IMPLANTAÇÃO IPEM / MT **esc. 1/200**

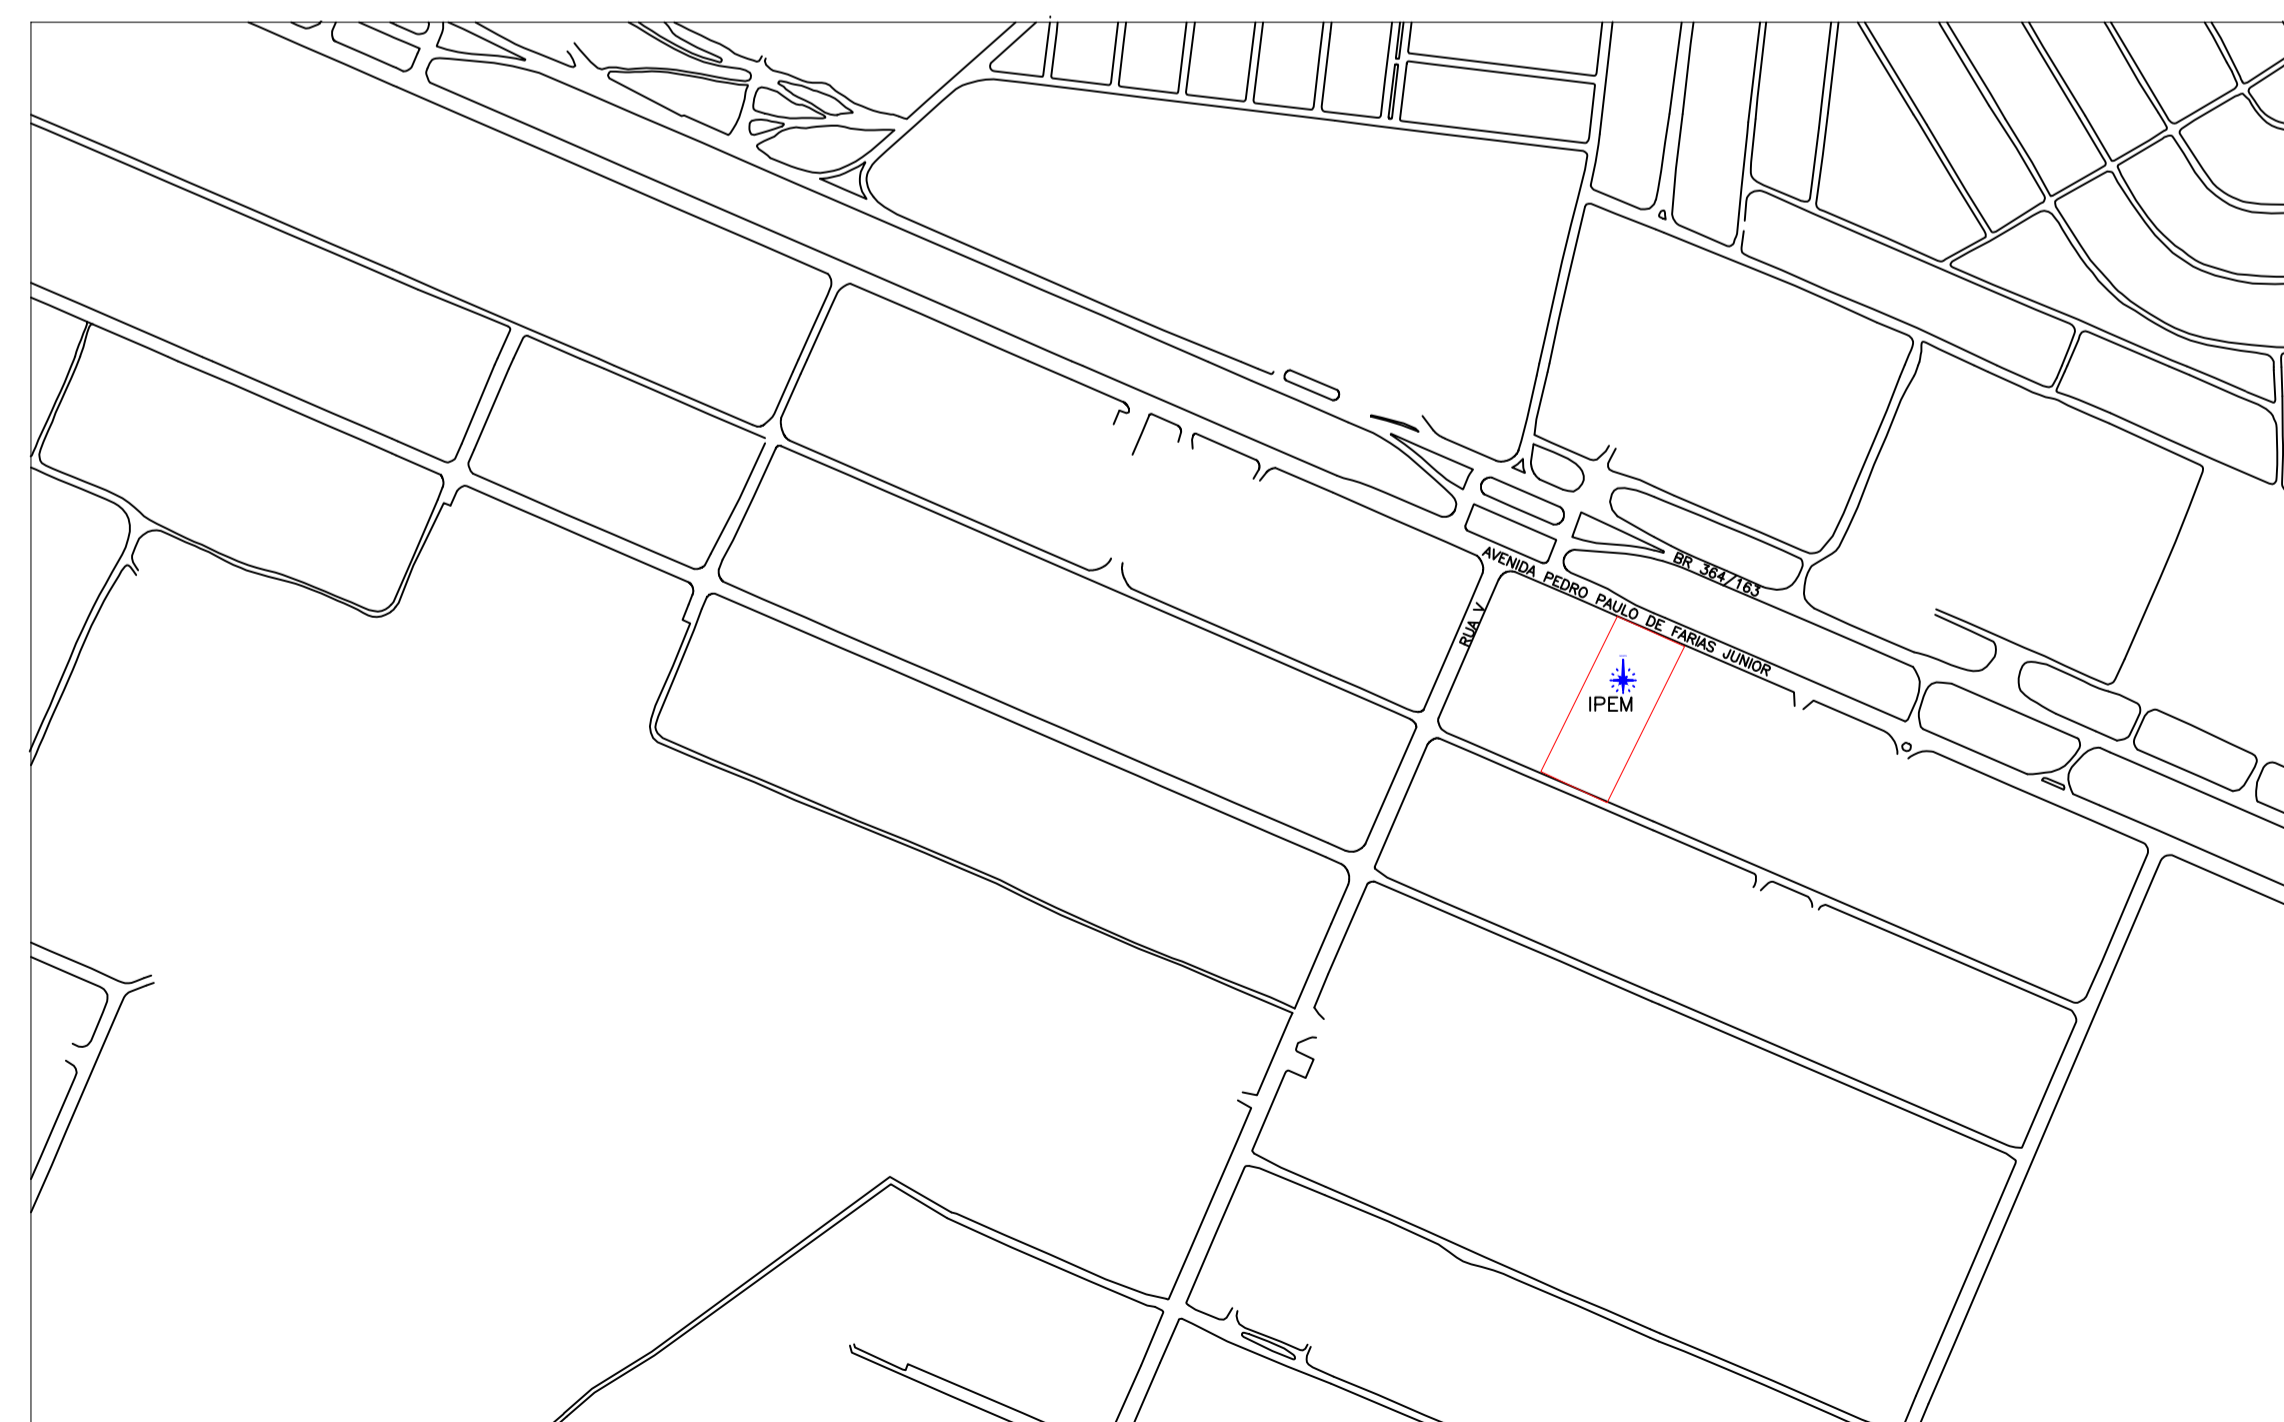


SITUAÇÃO E LOCALIZAÇÃO - IPEM / MT

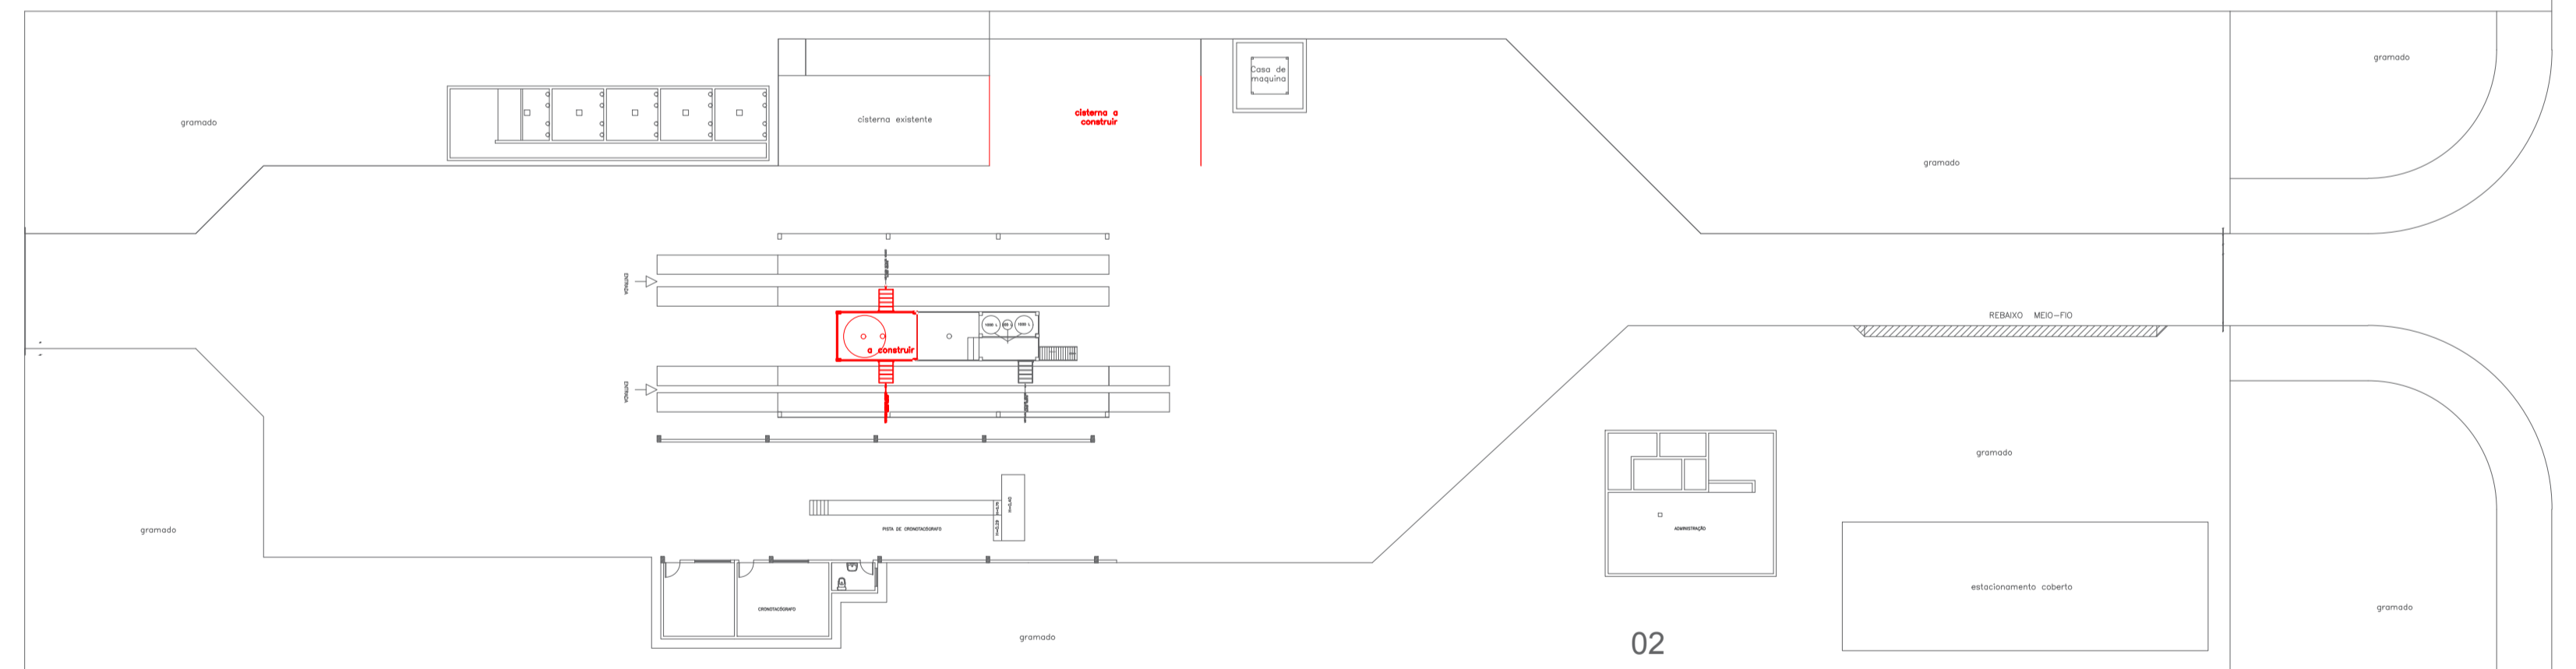


LEGENDA	
<span style="border: 1px solid red; display: inline-block; width: 10px; height: 10px;"></span>	A CONSTRUIR
<span style="border: 1px solid black; display: inline-block; width: 10px; height: 10px;"></span>	EXISTENTE


<b>CONCEITO</b>		<b>CONCEITO CONSTRUTORA EIRELI</b>	
		CNPJ: 28.339.035/0001-79	
		Avenida Ayrton Senna, 1018 S - Portal dos Buritis	
		Juara - MT	
TÍTULO:	REFORMA DO SETOR CADÍ		
RESPONSÁVEL TÉCNICO:	SIDIANA ELEN MARQUIS LEITE	CREA MT 34723	
CLIENTE:	IPEM - INSTITUTO DE PESOS E MEDIDAS		
ASSUNTO:	PROJETO ARQUITETÔNICO		FOLHA: <b>01/03</b>
REVISOR:	R00	DATA: 22/04/2021	ESCALA: Indicada

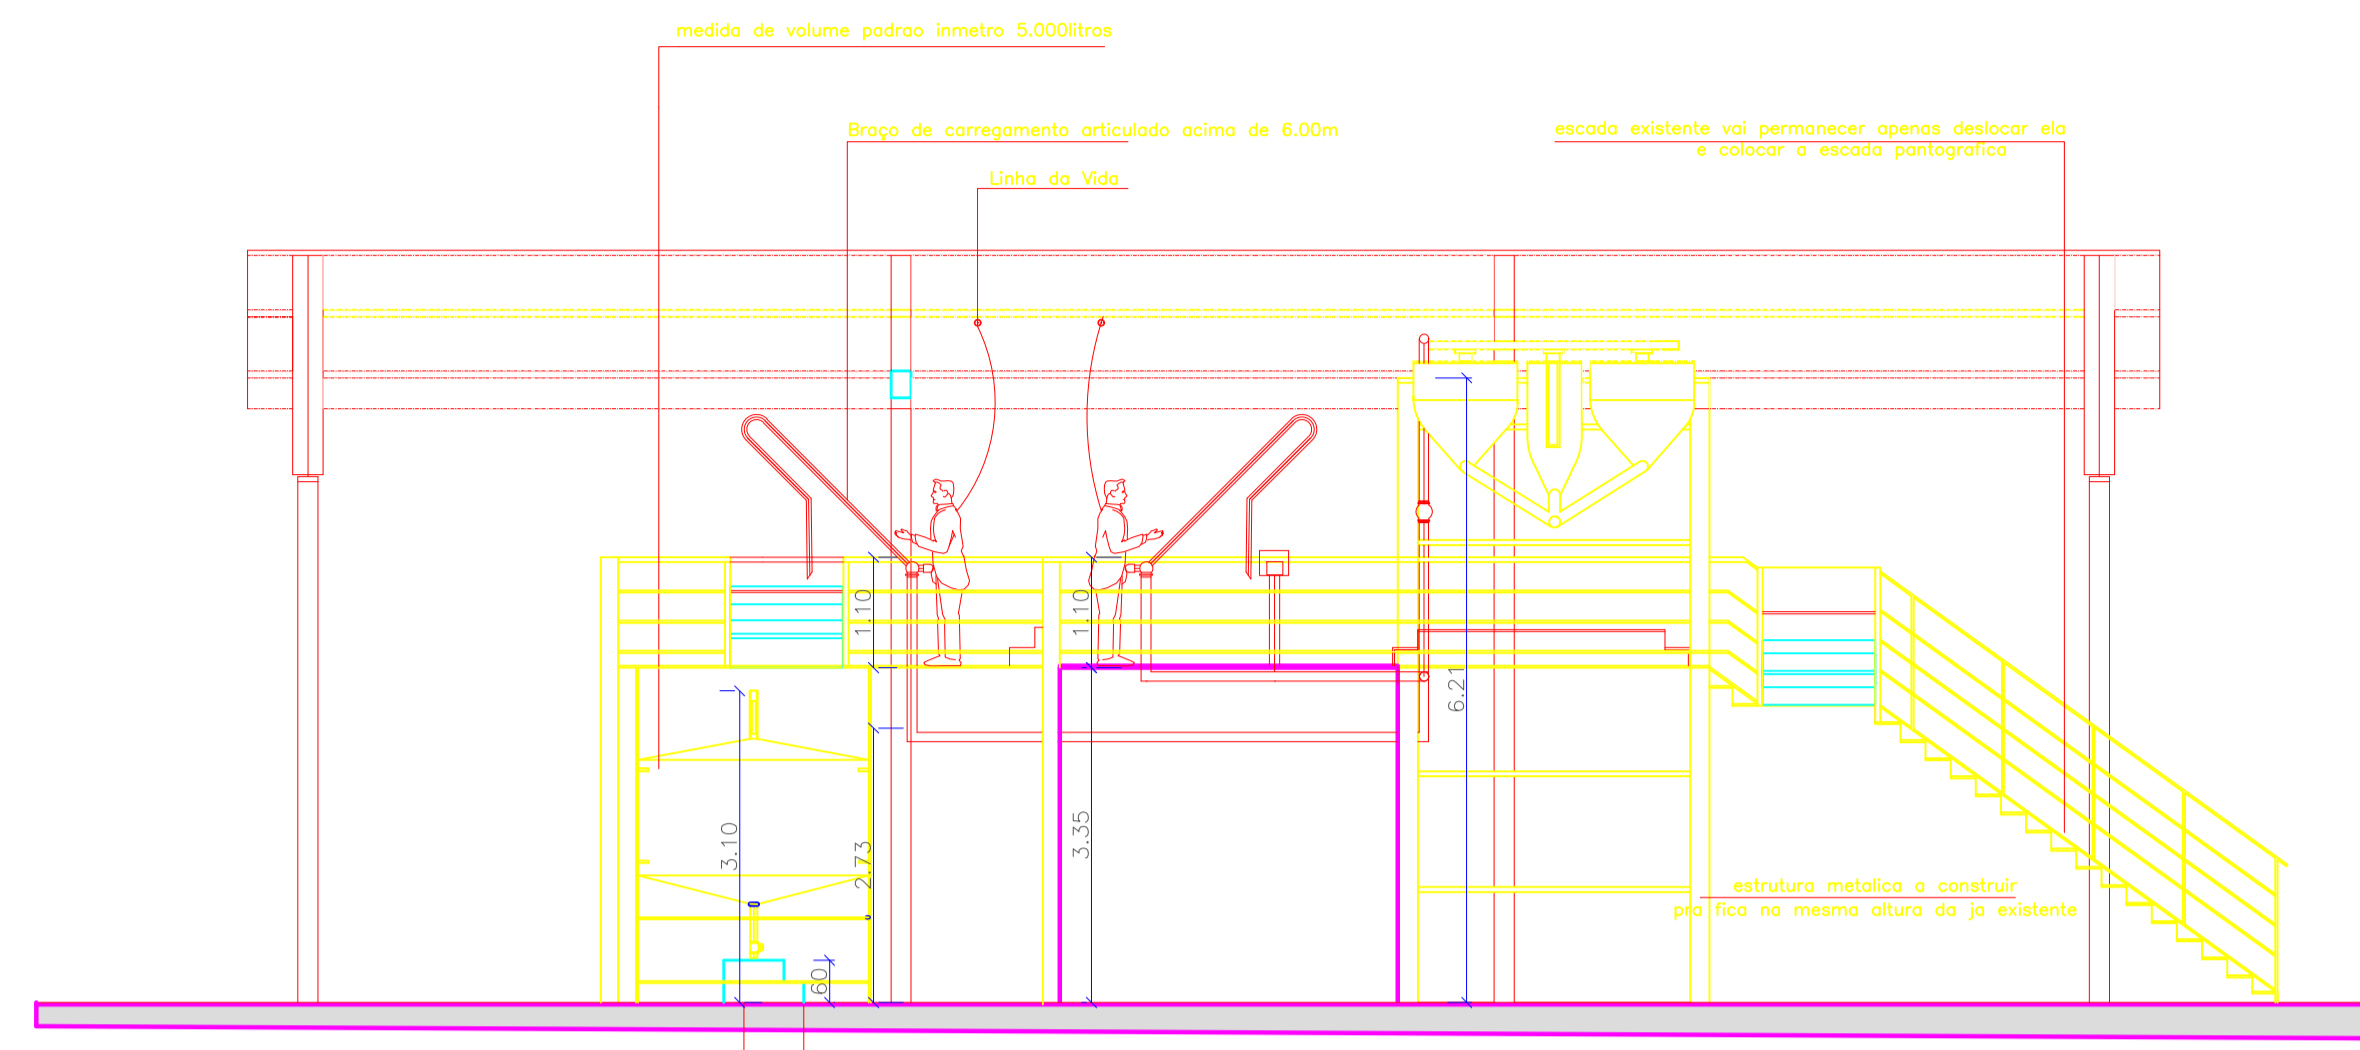


CORTE AA  
ESCALA 1/ 75

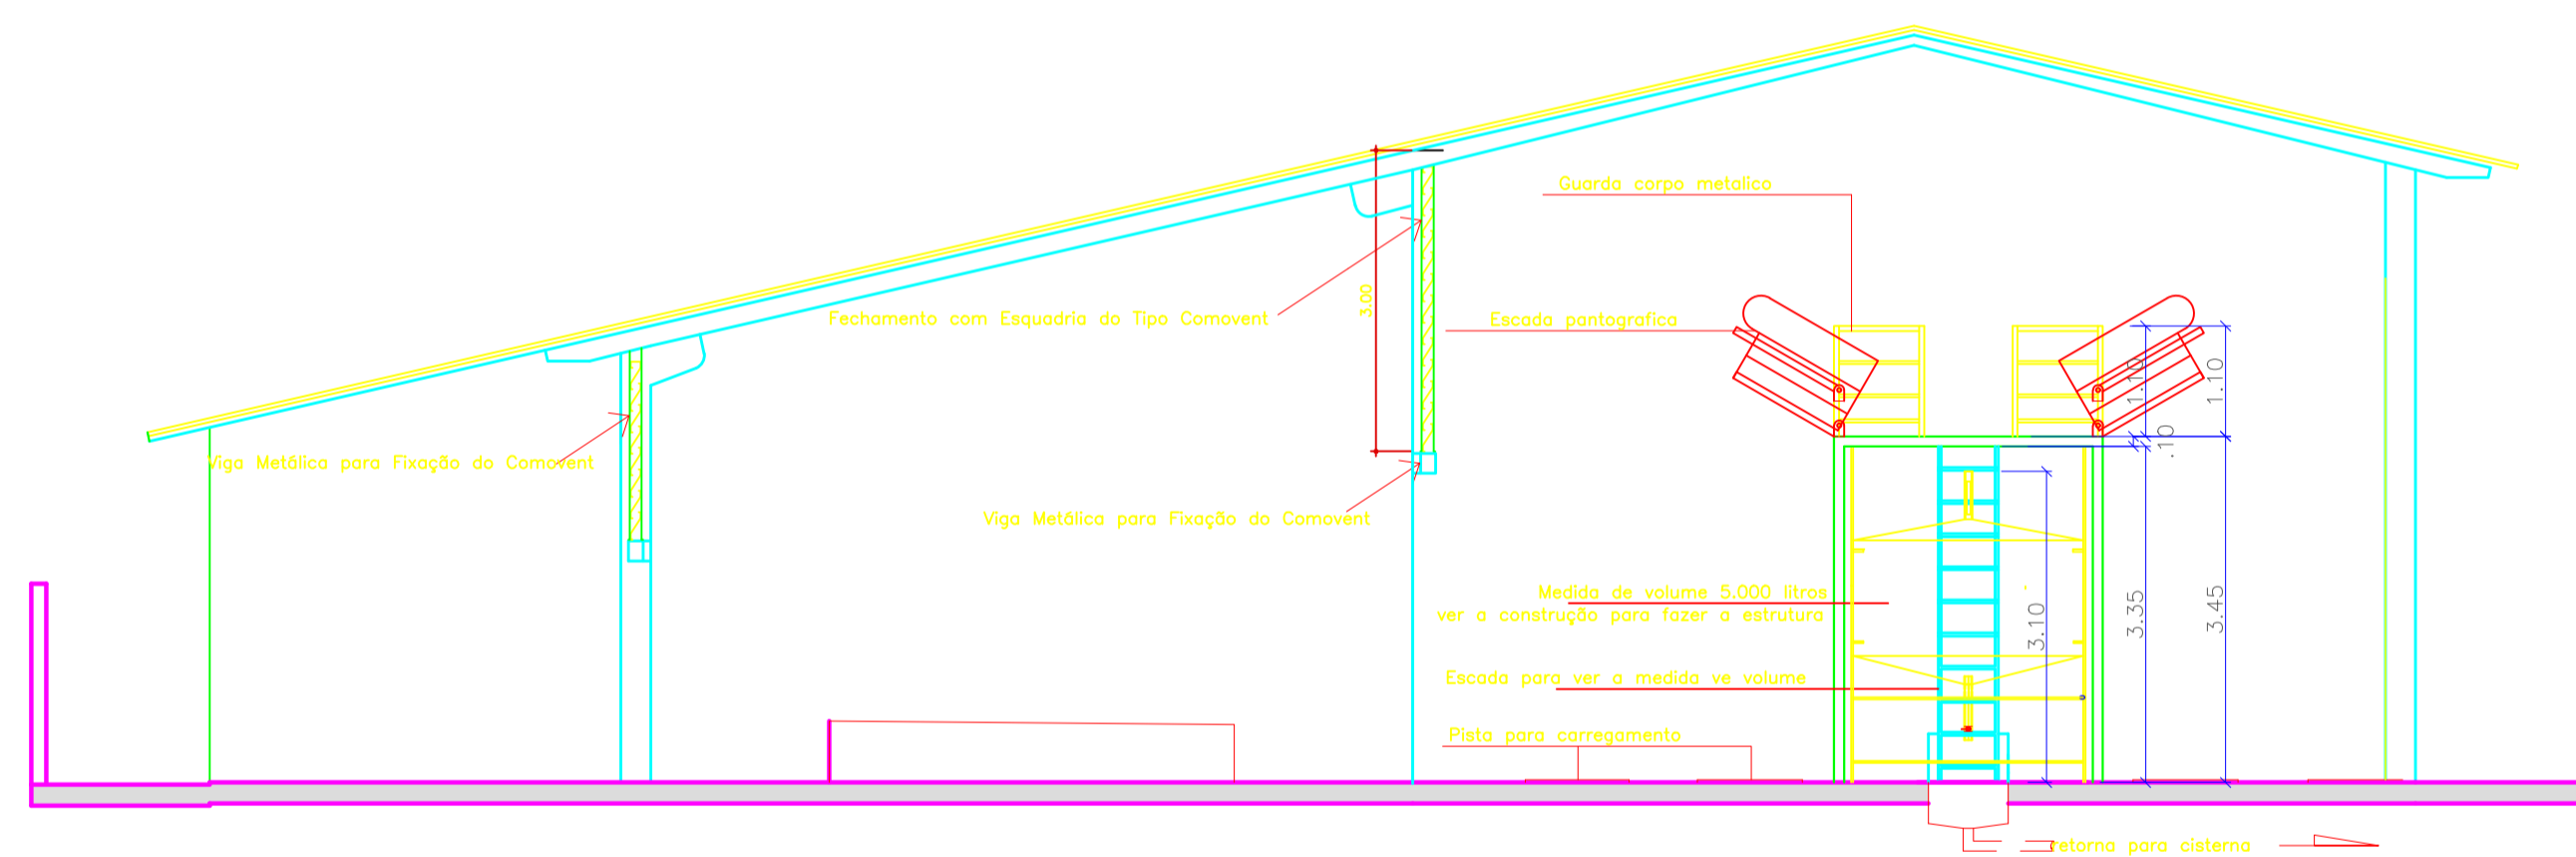


CORTE BB  
ESCALA 1/ 75

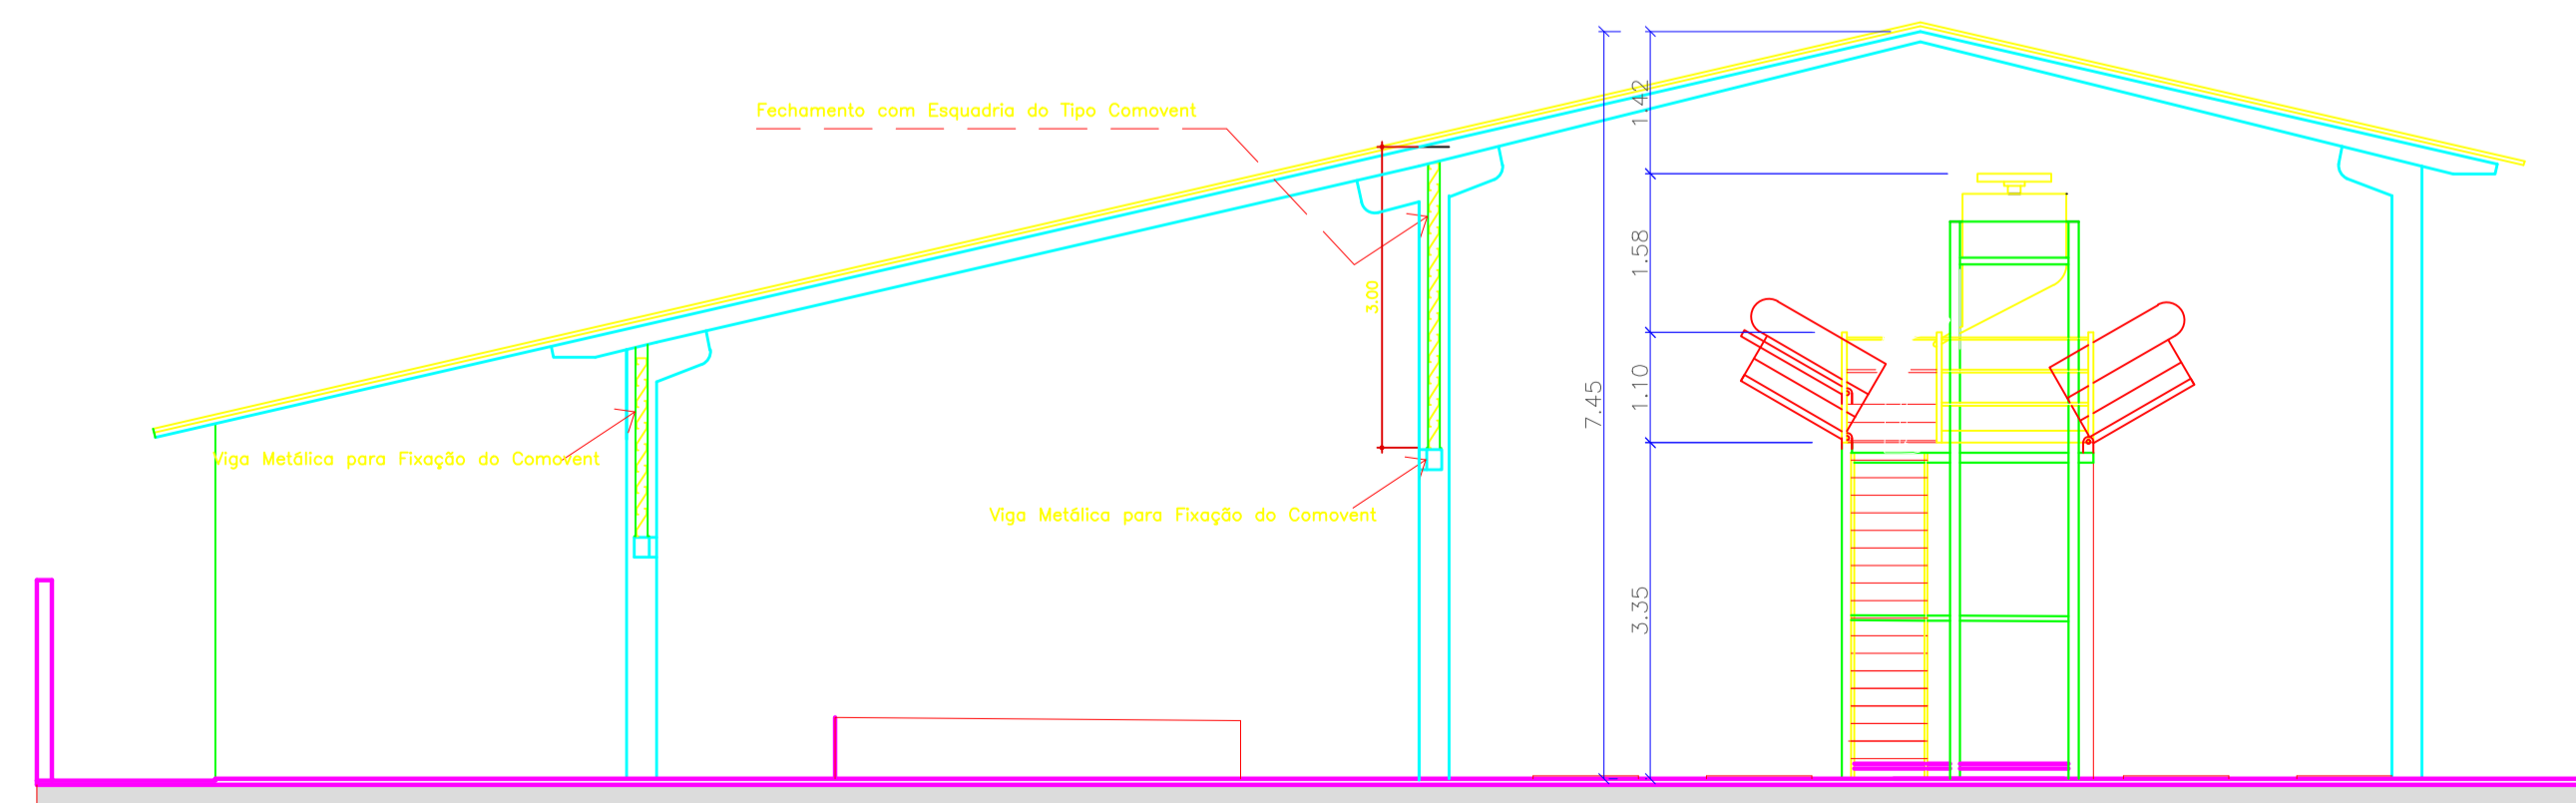


VISTA FRONTAL  
ESCALA 1/ 75

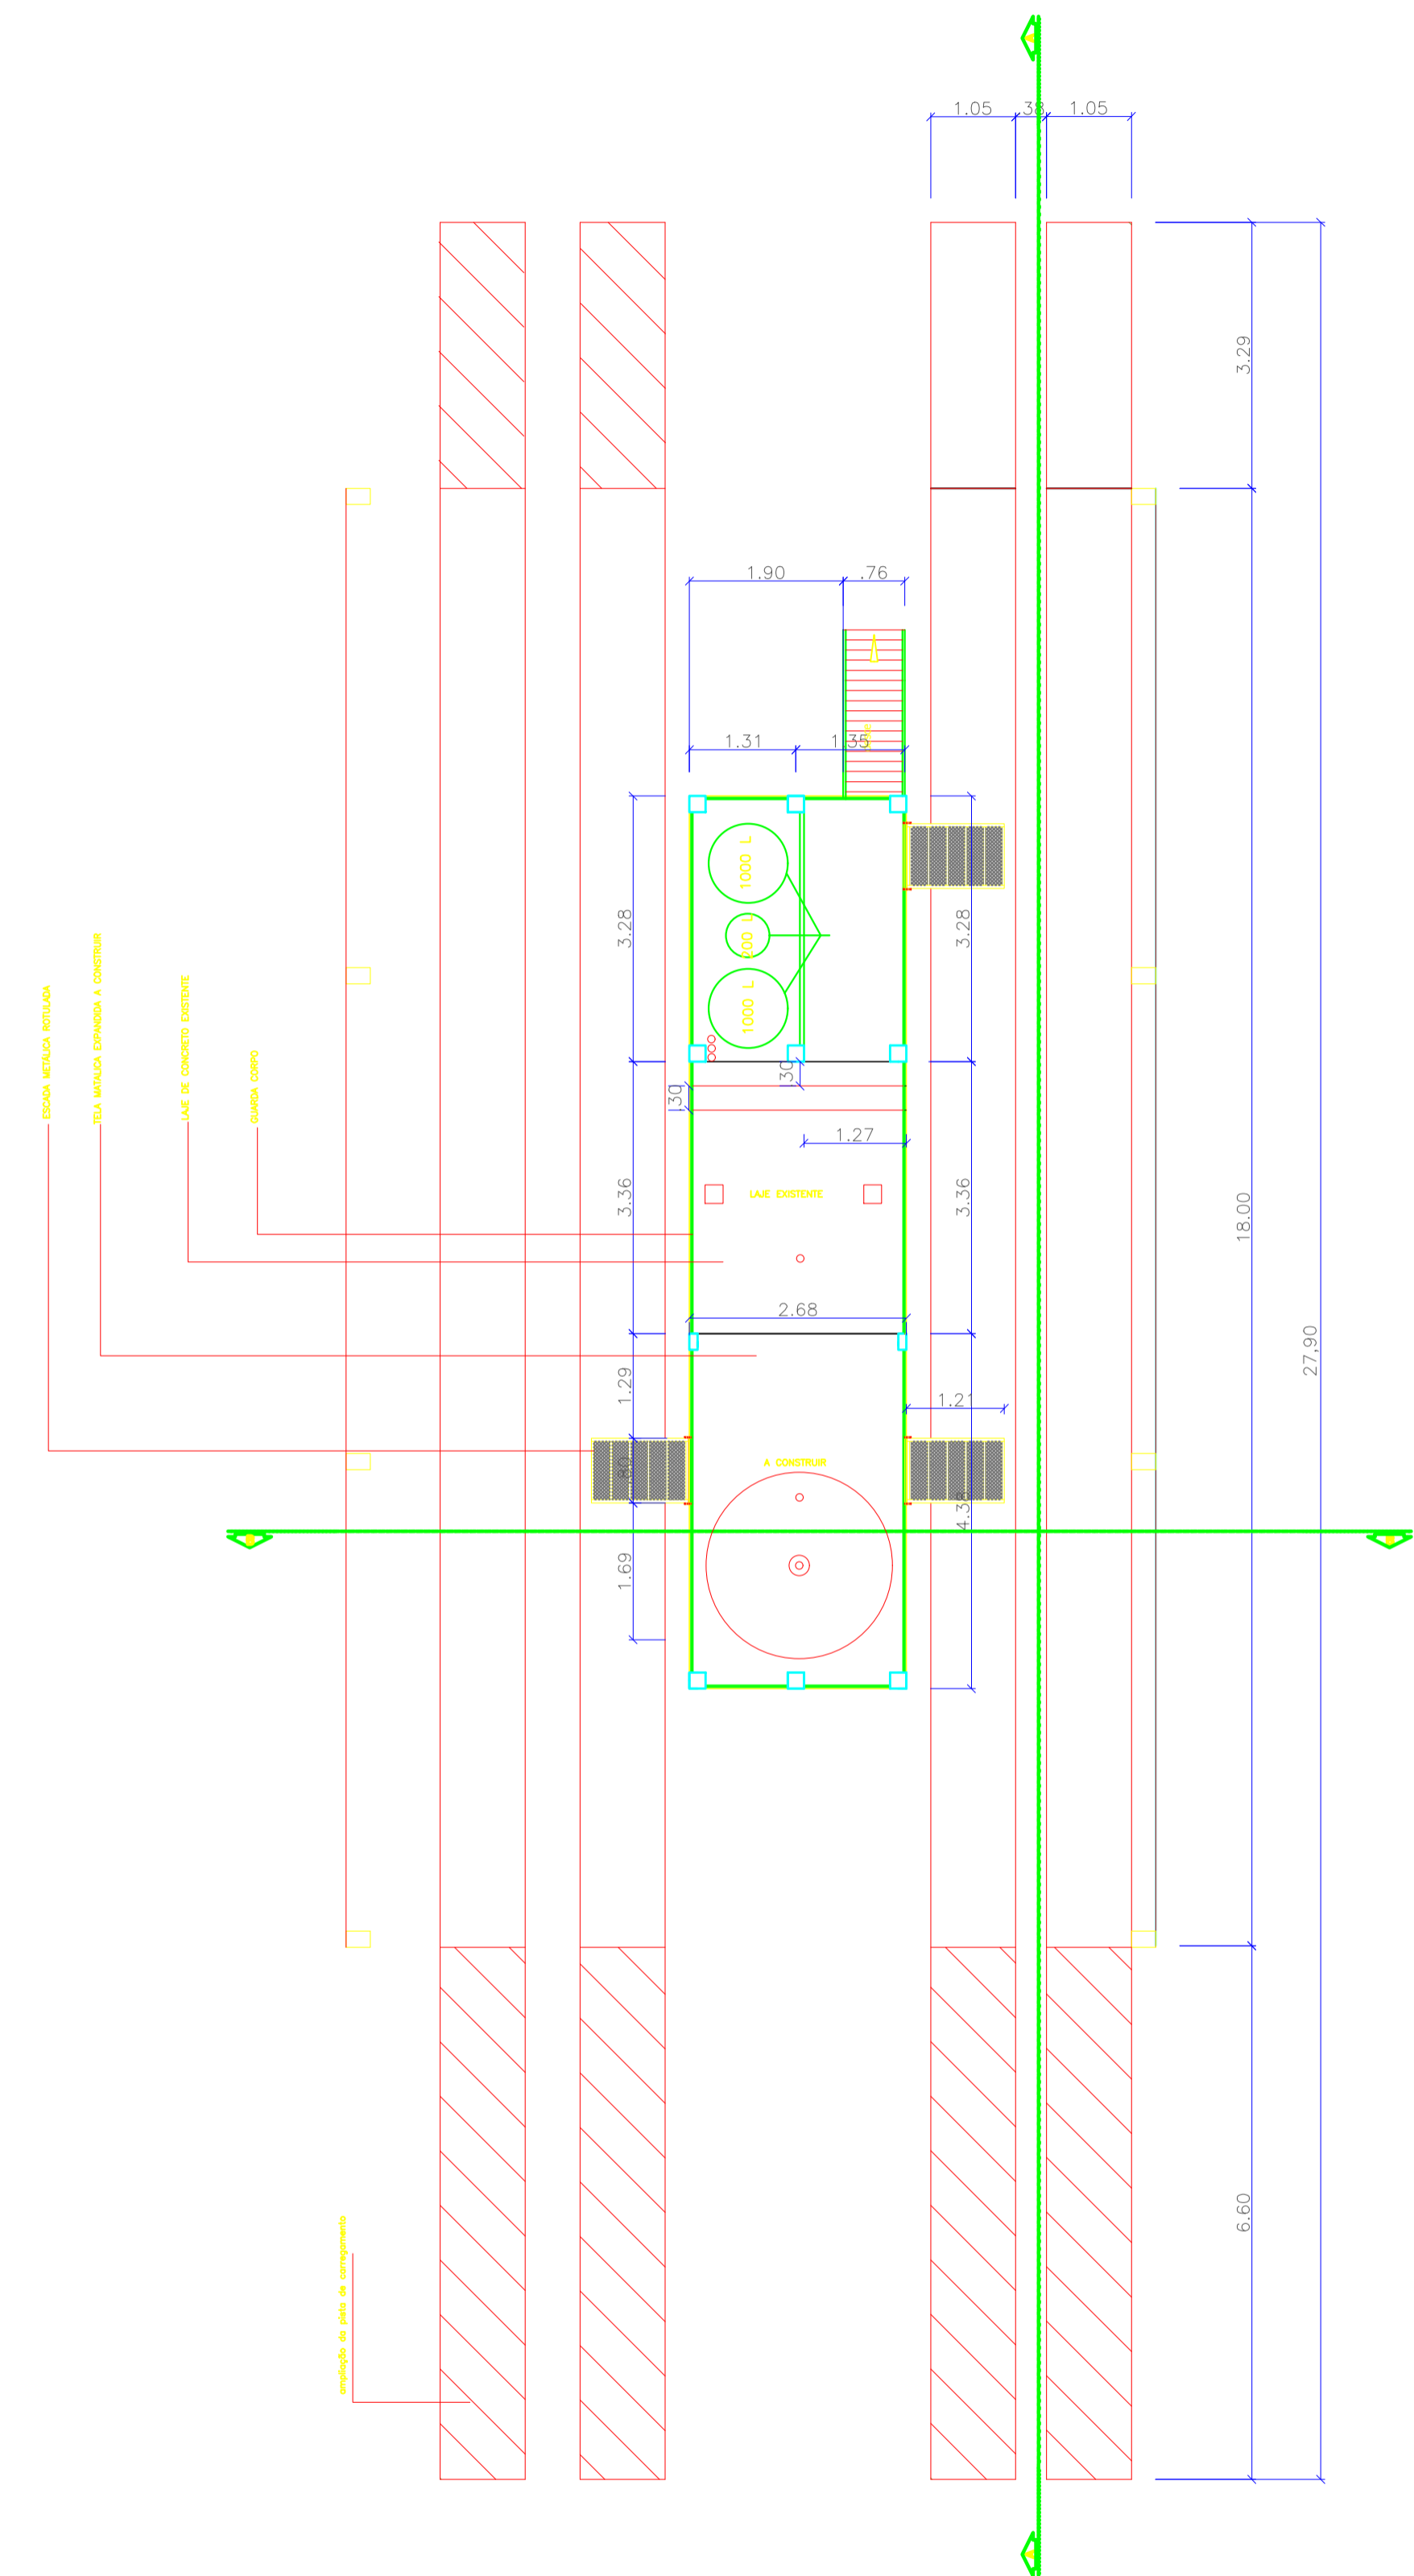


PLANTA BAIXA  
ESCALA 1/50

		<b>CONCEITO CONSTRUTORA EIRELI</b> CNPJ: 28.339.035/0001-79 Avenida Ayrton Senna, 1018 S - Portal dos Buritis Juara - MT	
TITULO: REFORMA DO SETOR CADI			
RESPONSÁVEL TÉCNICO:		SIDIANA ELEN MARQUIS LEITE	
CLIENTE:		IPEM - INSTITUTO DE PESOS E MEDIDAS	
ASSUNTO:		PRÓJETO ARQUITETÔNICO	
REVISOR:		R00	
DATA:		22/04/2021	
FOLHA:		02/03	
ESCALA:		Indicada	

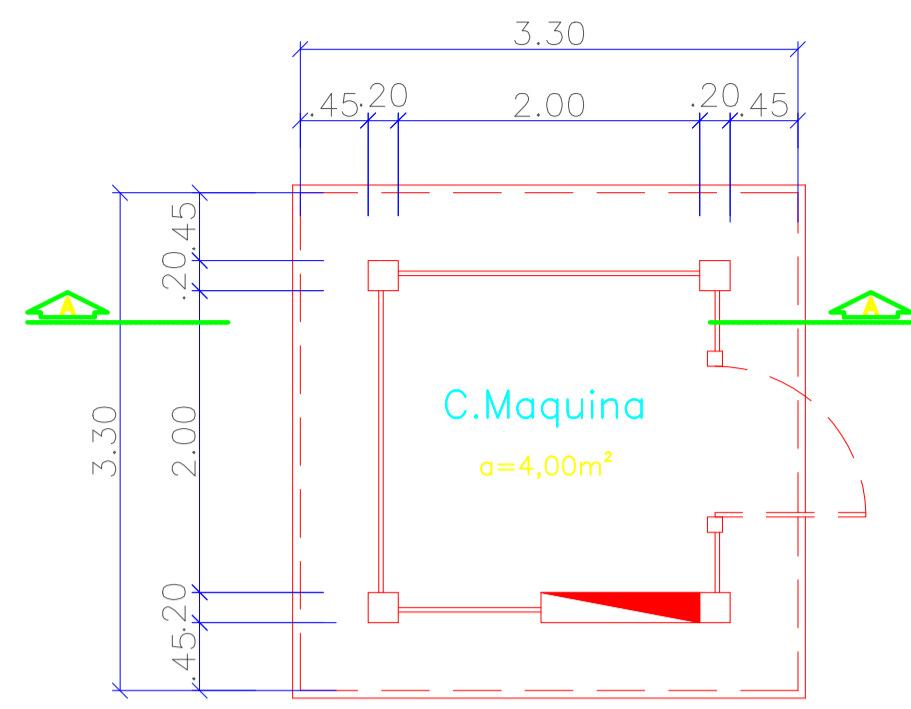


PLANTA BAIXA CASA DE MAQUINA

ESCALA 1/ 50

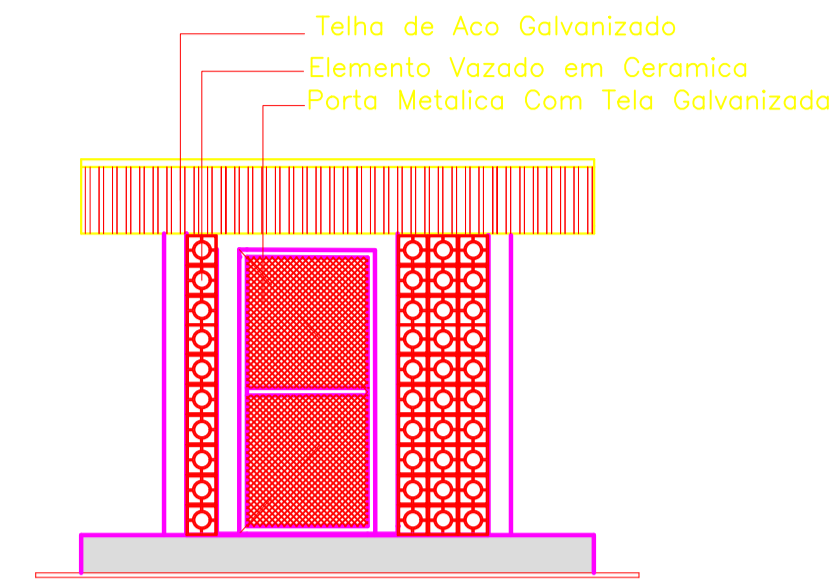


VISTA LATERAL

ESCALA 1/ 50

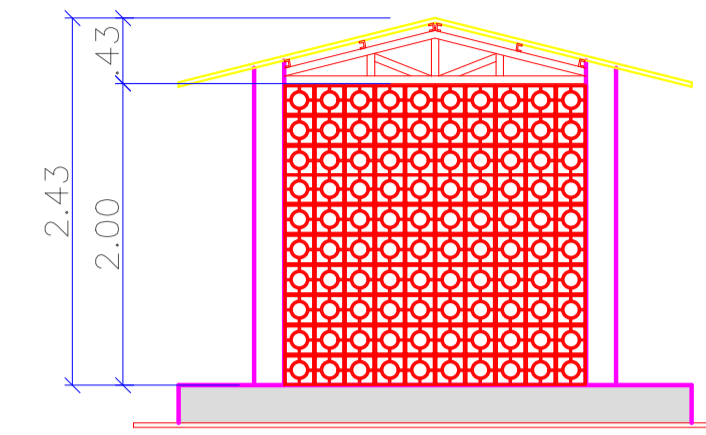


CORTE AA

ESCALA 1/ 50

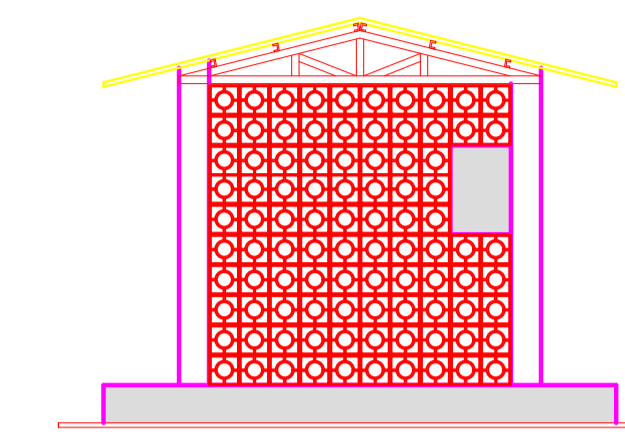


VISTA FRONTAL

ESCALA 1/ 50

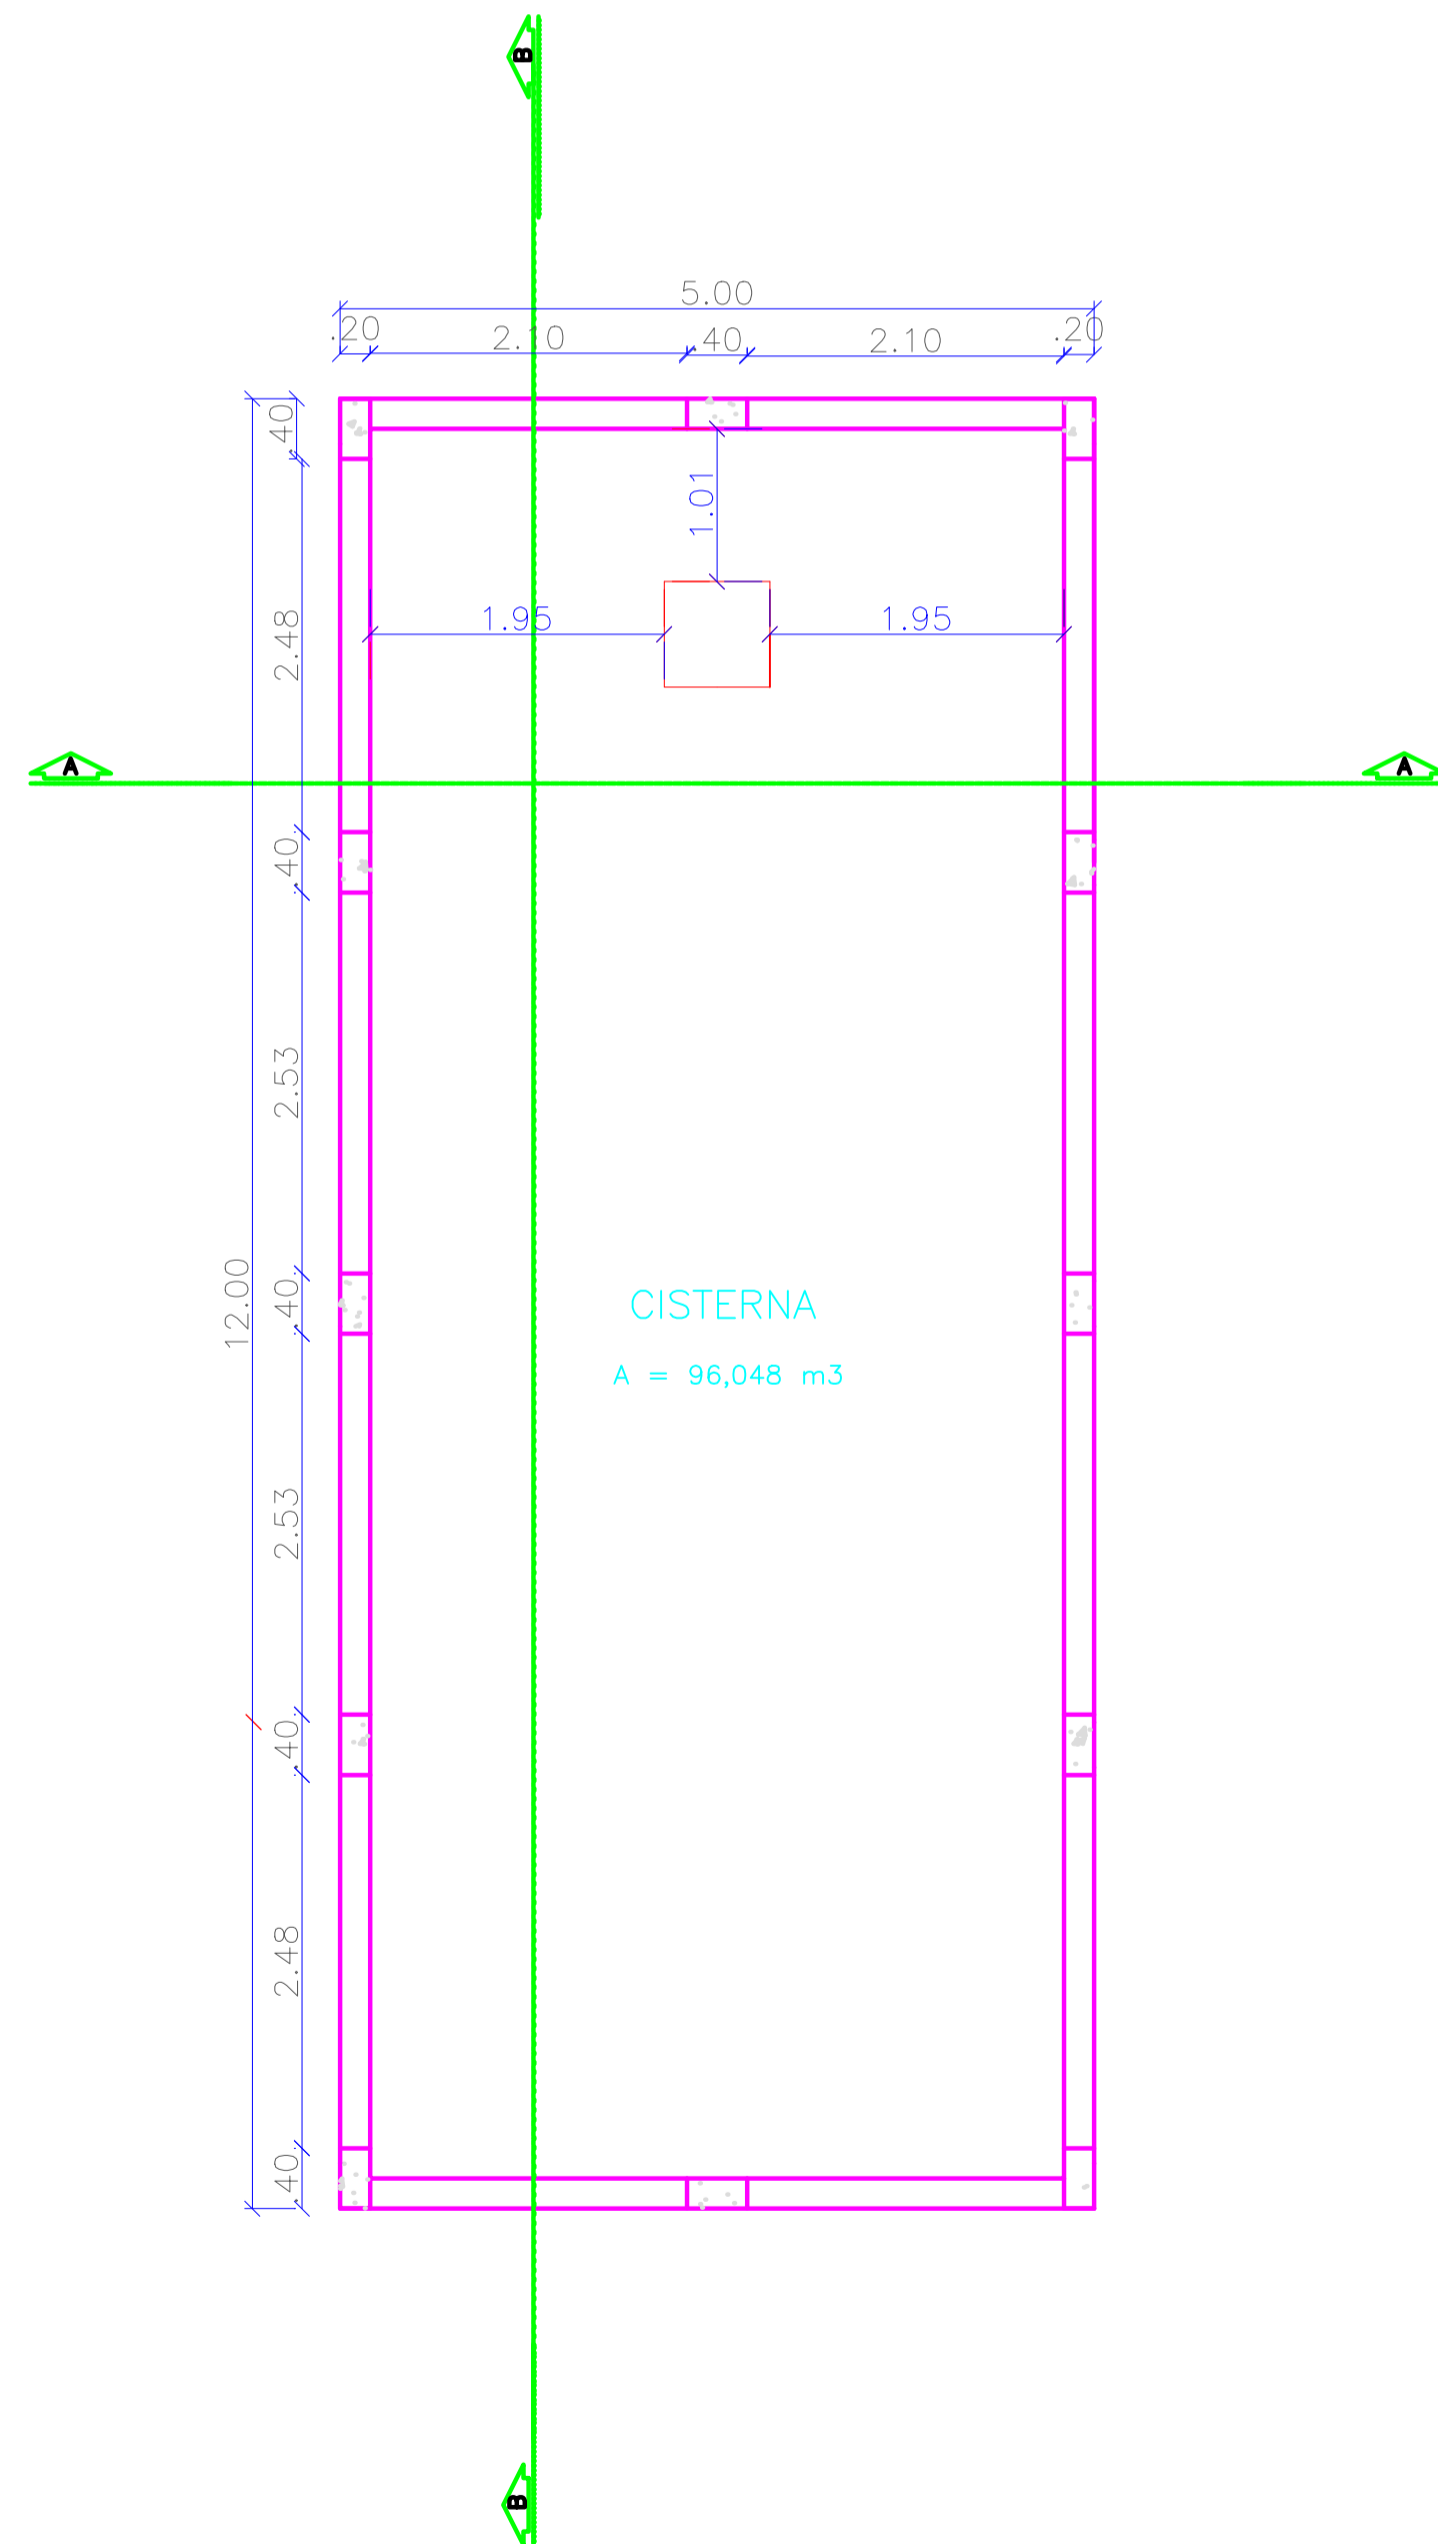


PLANTA BAIXA CISTERNA


ESCALA 1/ 75

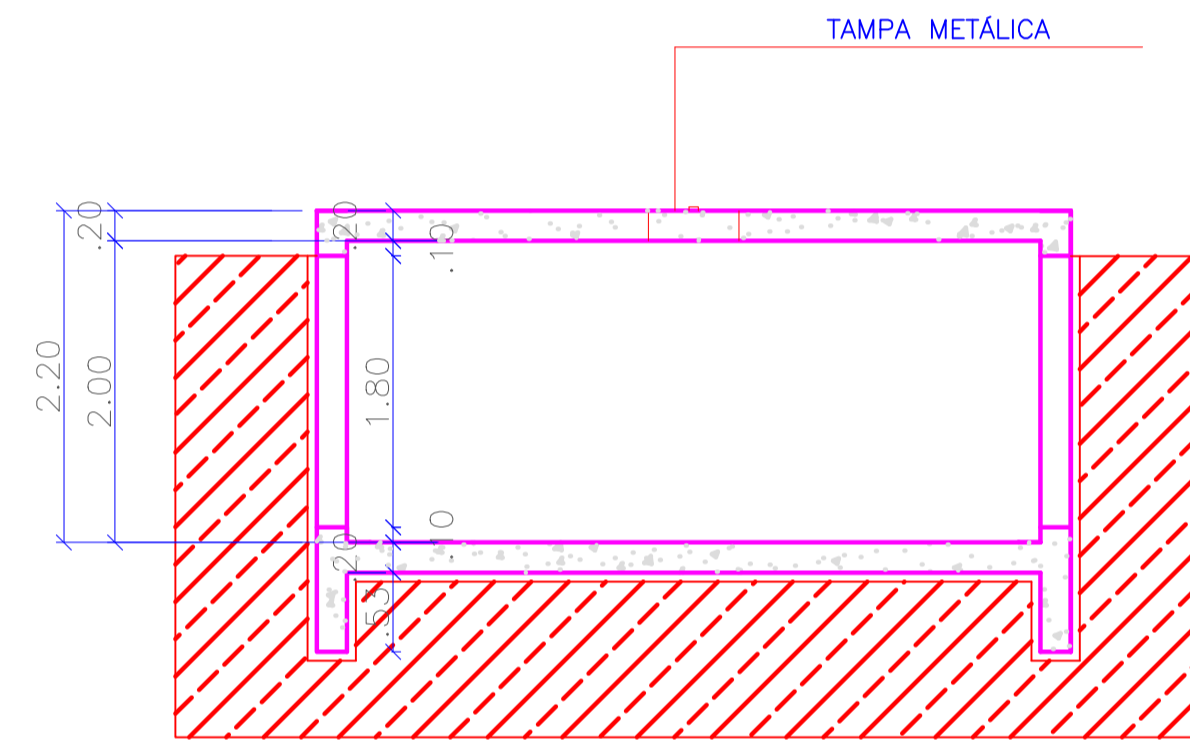

CORTE AA

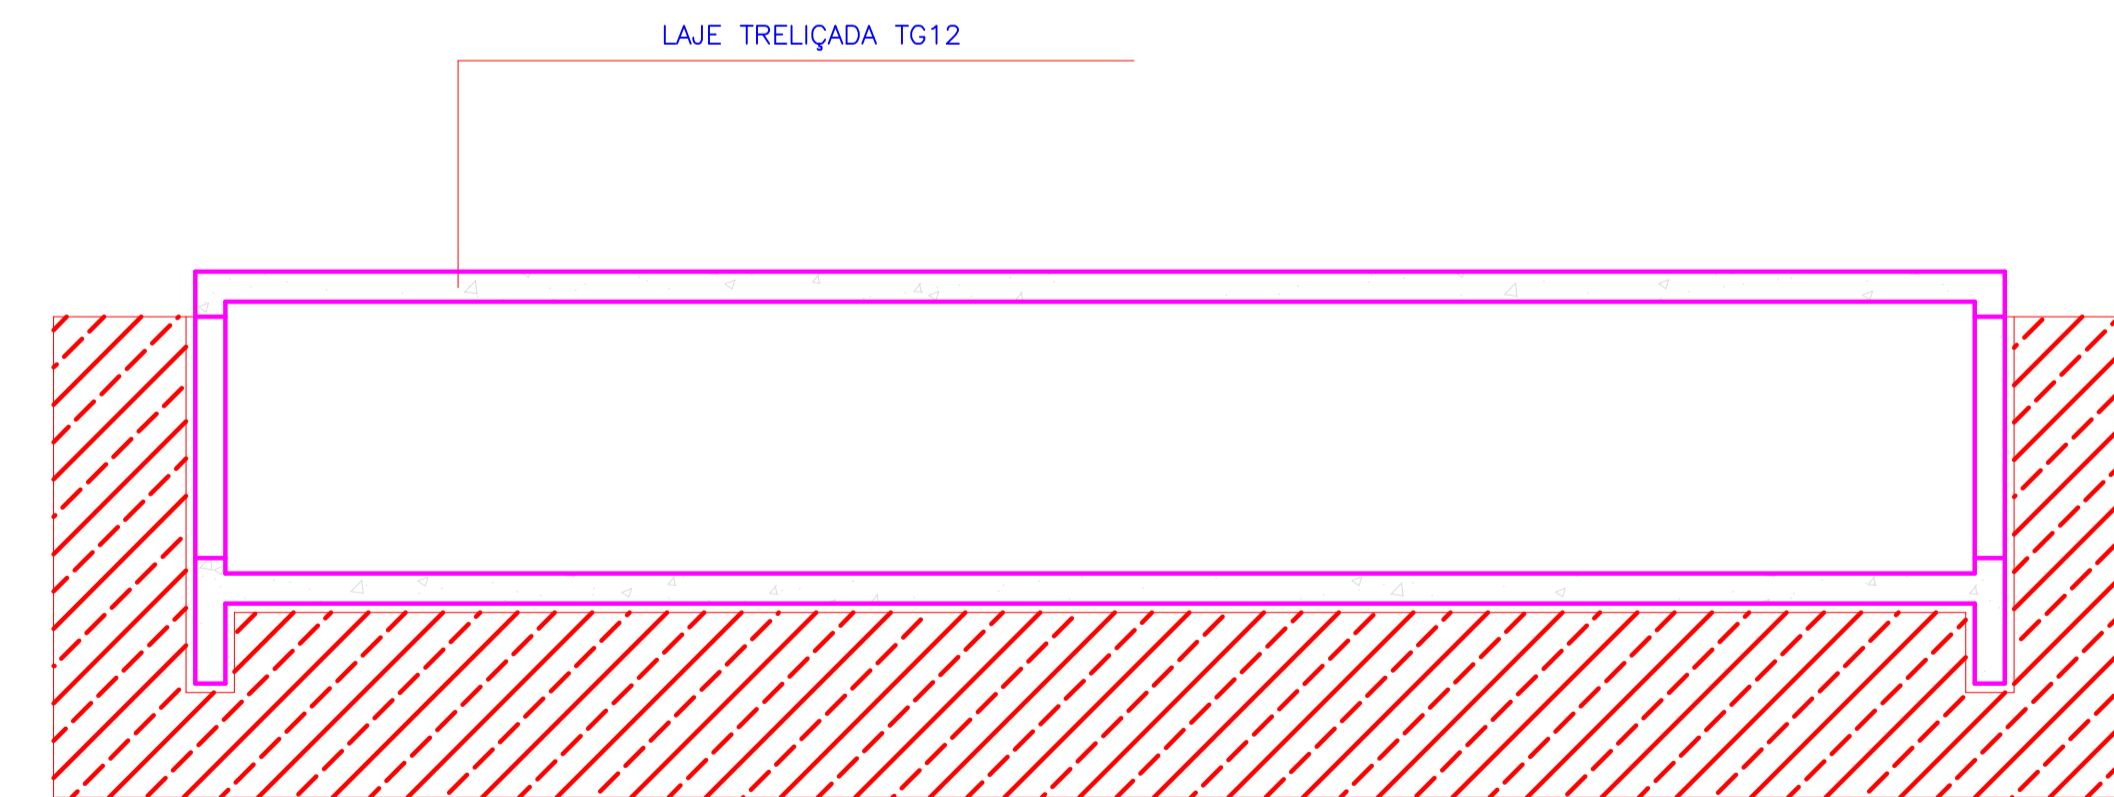

CORTE BB

		<b>CONCEITO CONSTRUTORA EIRELI</b> CNPJ: 28.339.035/0001-79 Avenida Ayrton Senna, 1018 S - Portal dos Buritis Juara - MT	
TÍTULO:	REFORMA DO SETOR CADI		
RESPONSÁVEL TÉCNICO:	SIDIANA ELEN MARQUIS LEITE CREA MT 34723		
CLIENTE:	IPEM - INSTITUTO DE PESOS E MEDIDAS		
ASSUNTO:	PROJETO ARQUITETÔNICO	FOLHA:	03/03
REVISOR:	R00	DATA:	22/04/2021
		ESCALA:	Indicada