



ANEXO III


HIDRAÚLICA DISTRIBUIÇÃO/ BARRILETE/
PLANTA GERAL/ PLANTA DE DETALHES 01 02 E 03

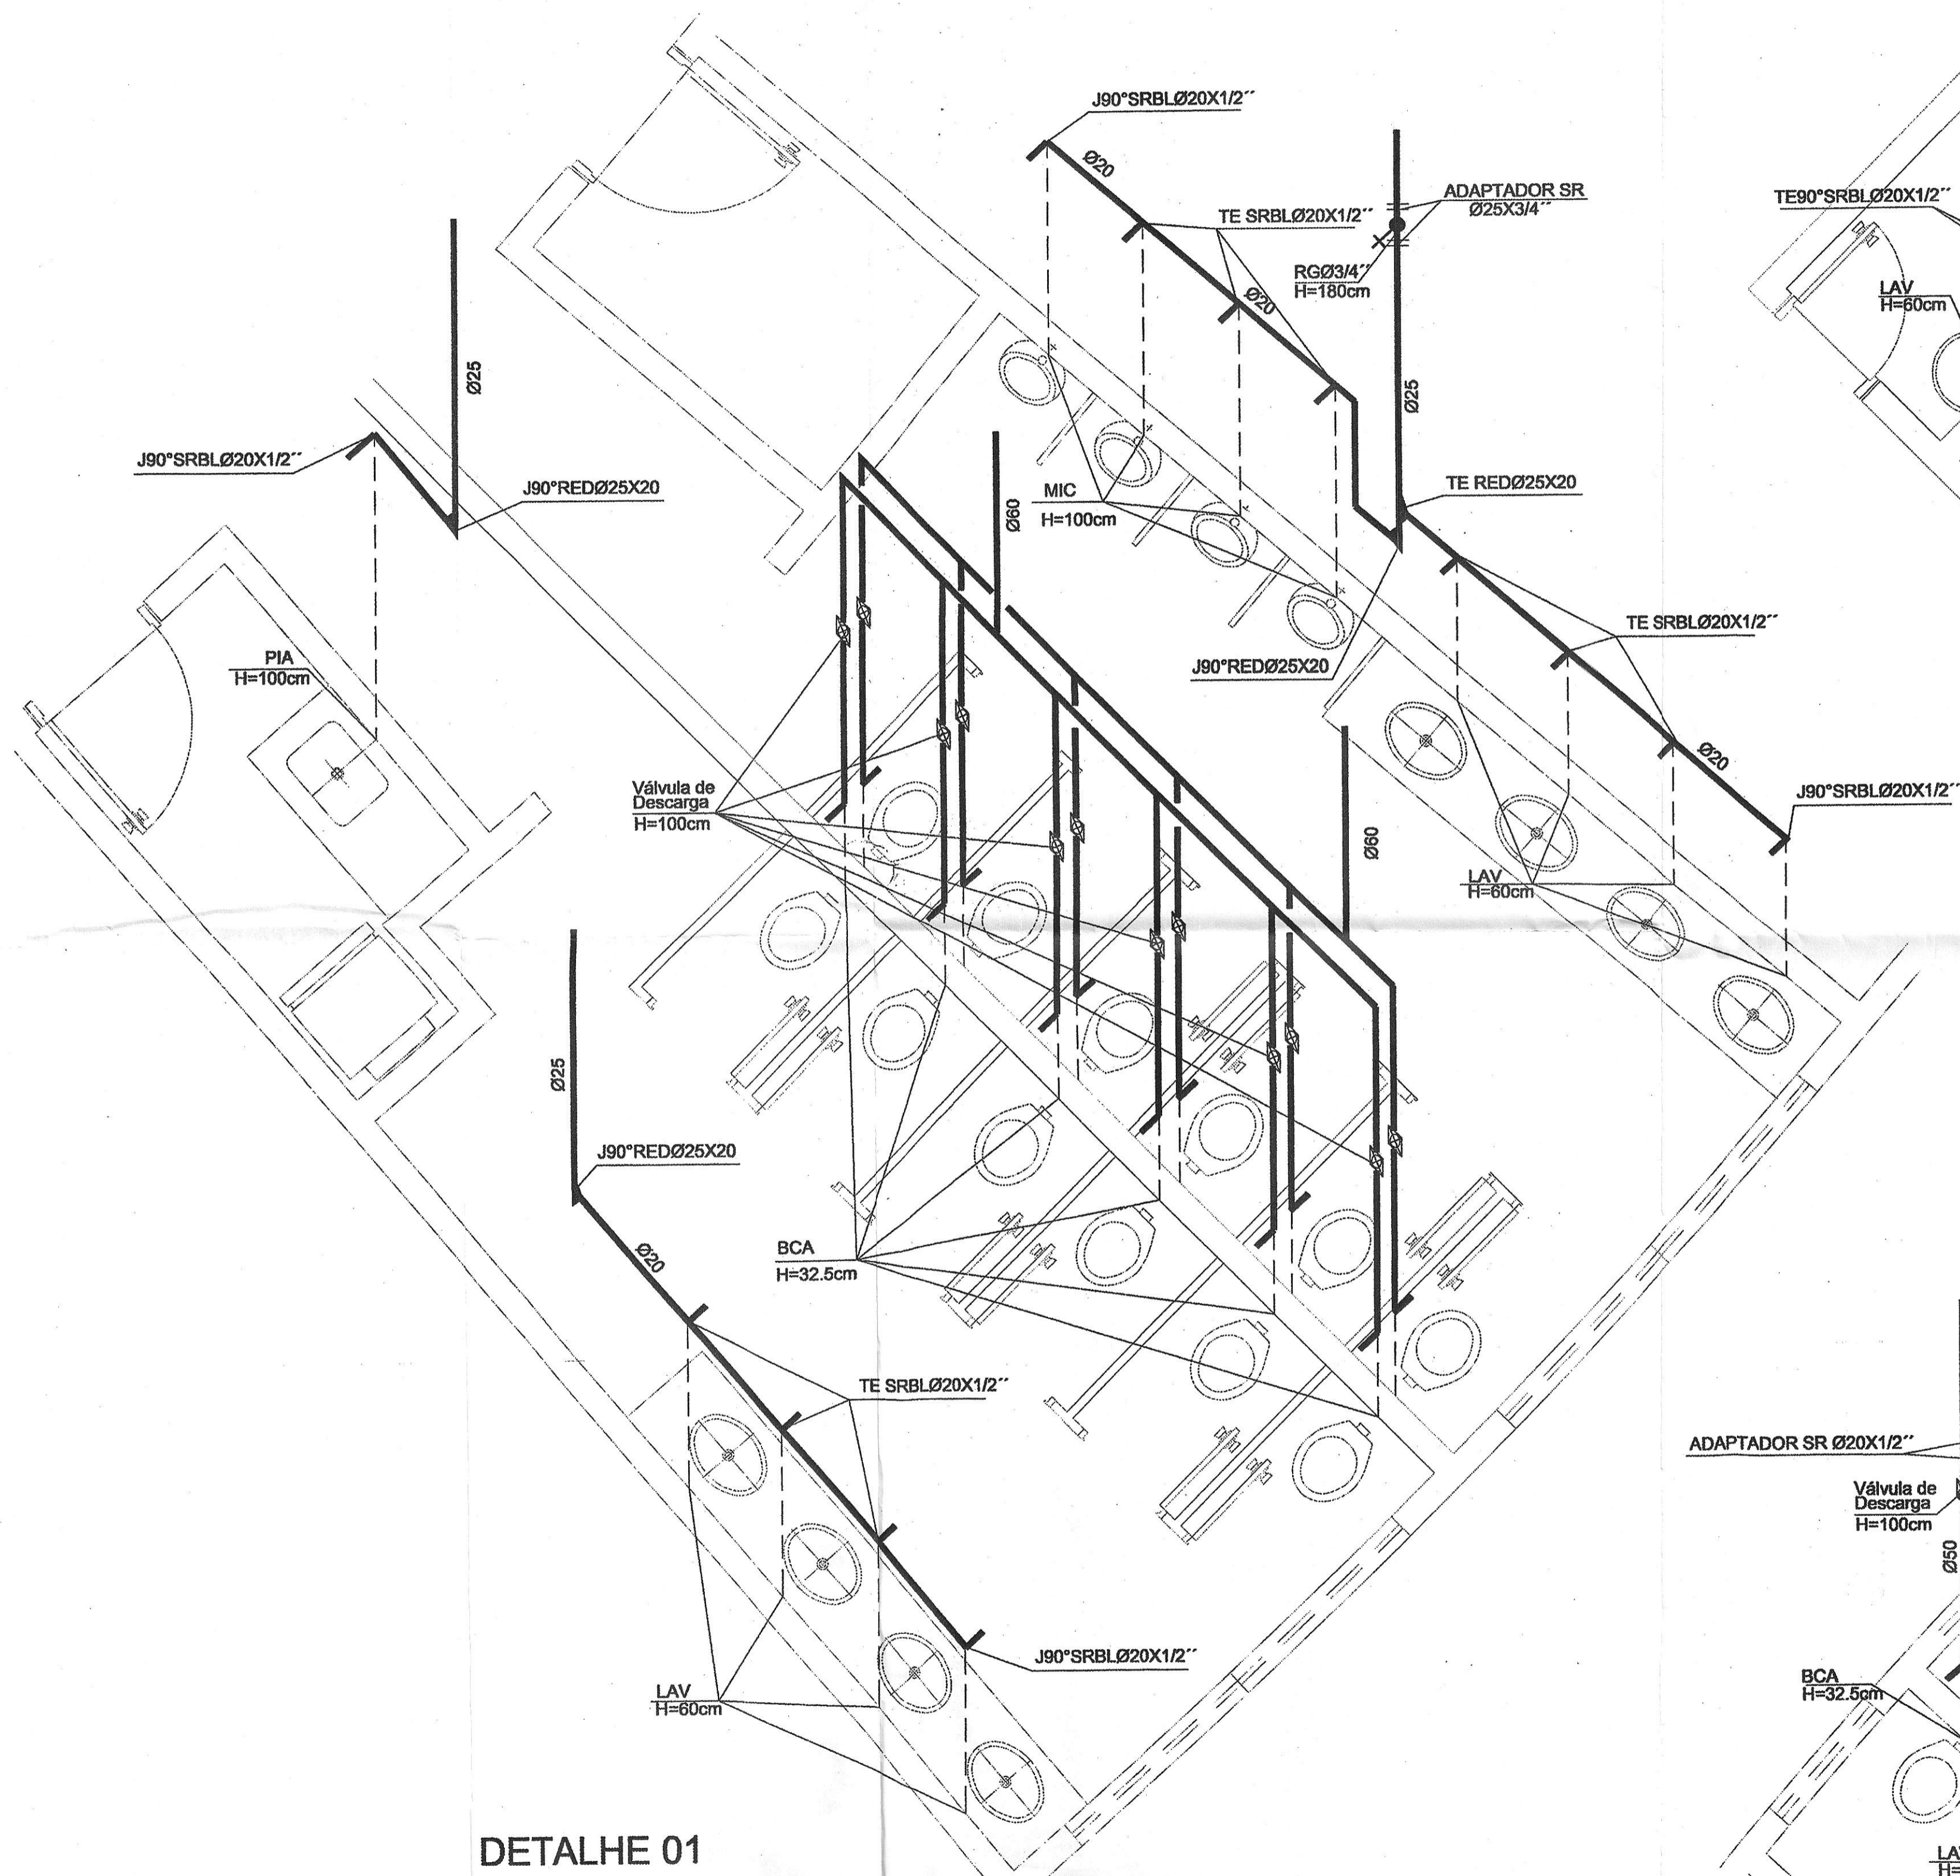

DETALHE 01

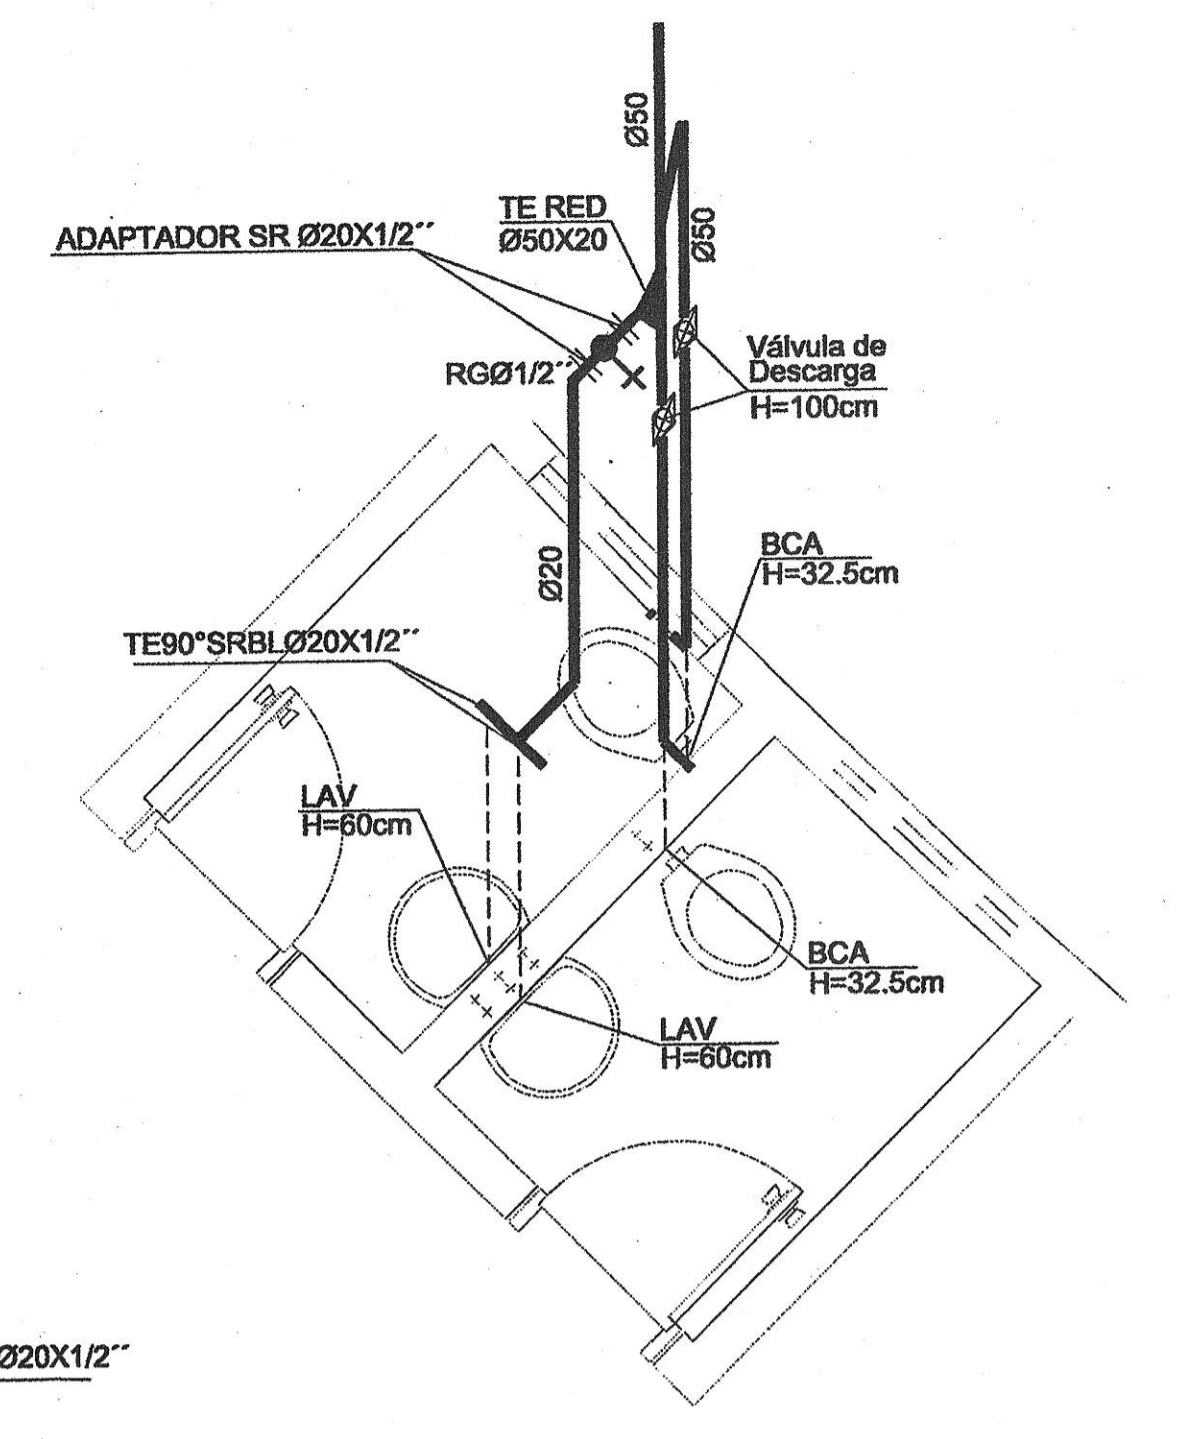

DETALHE 03

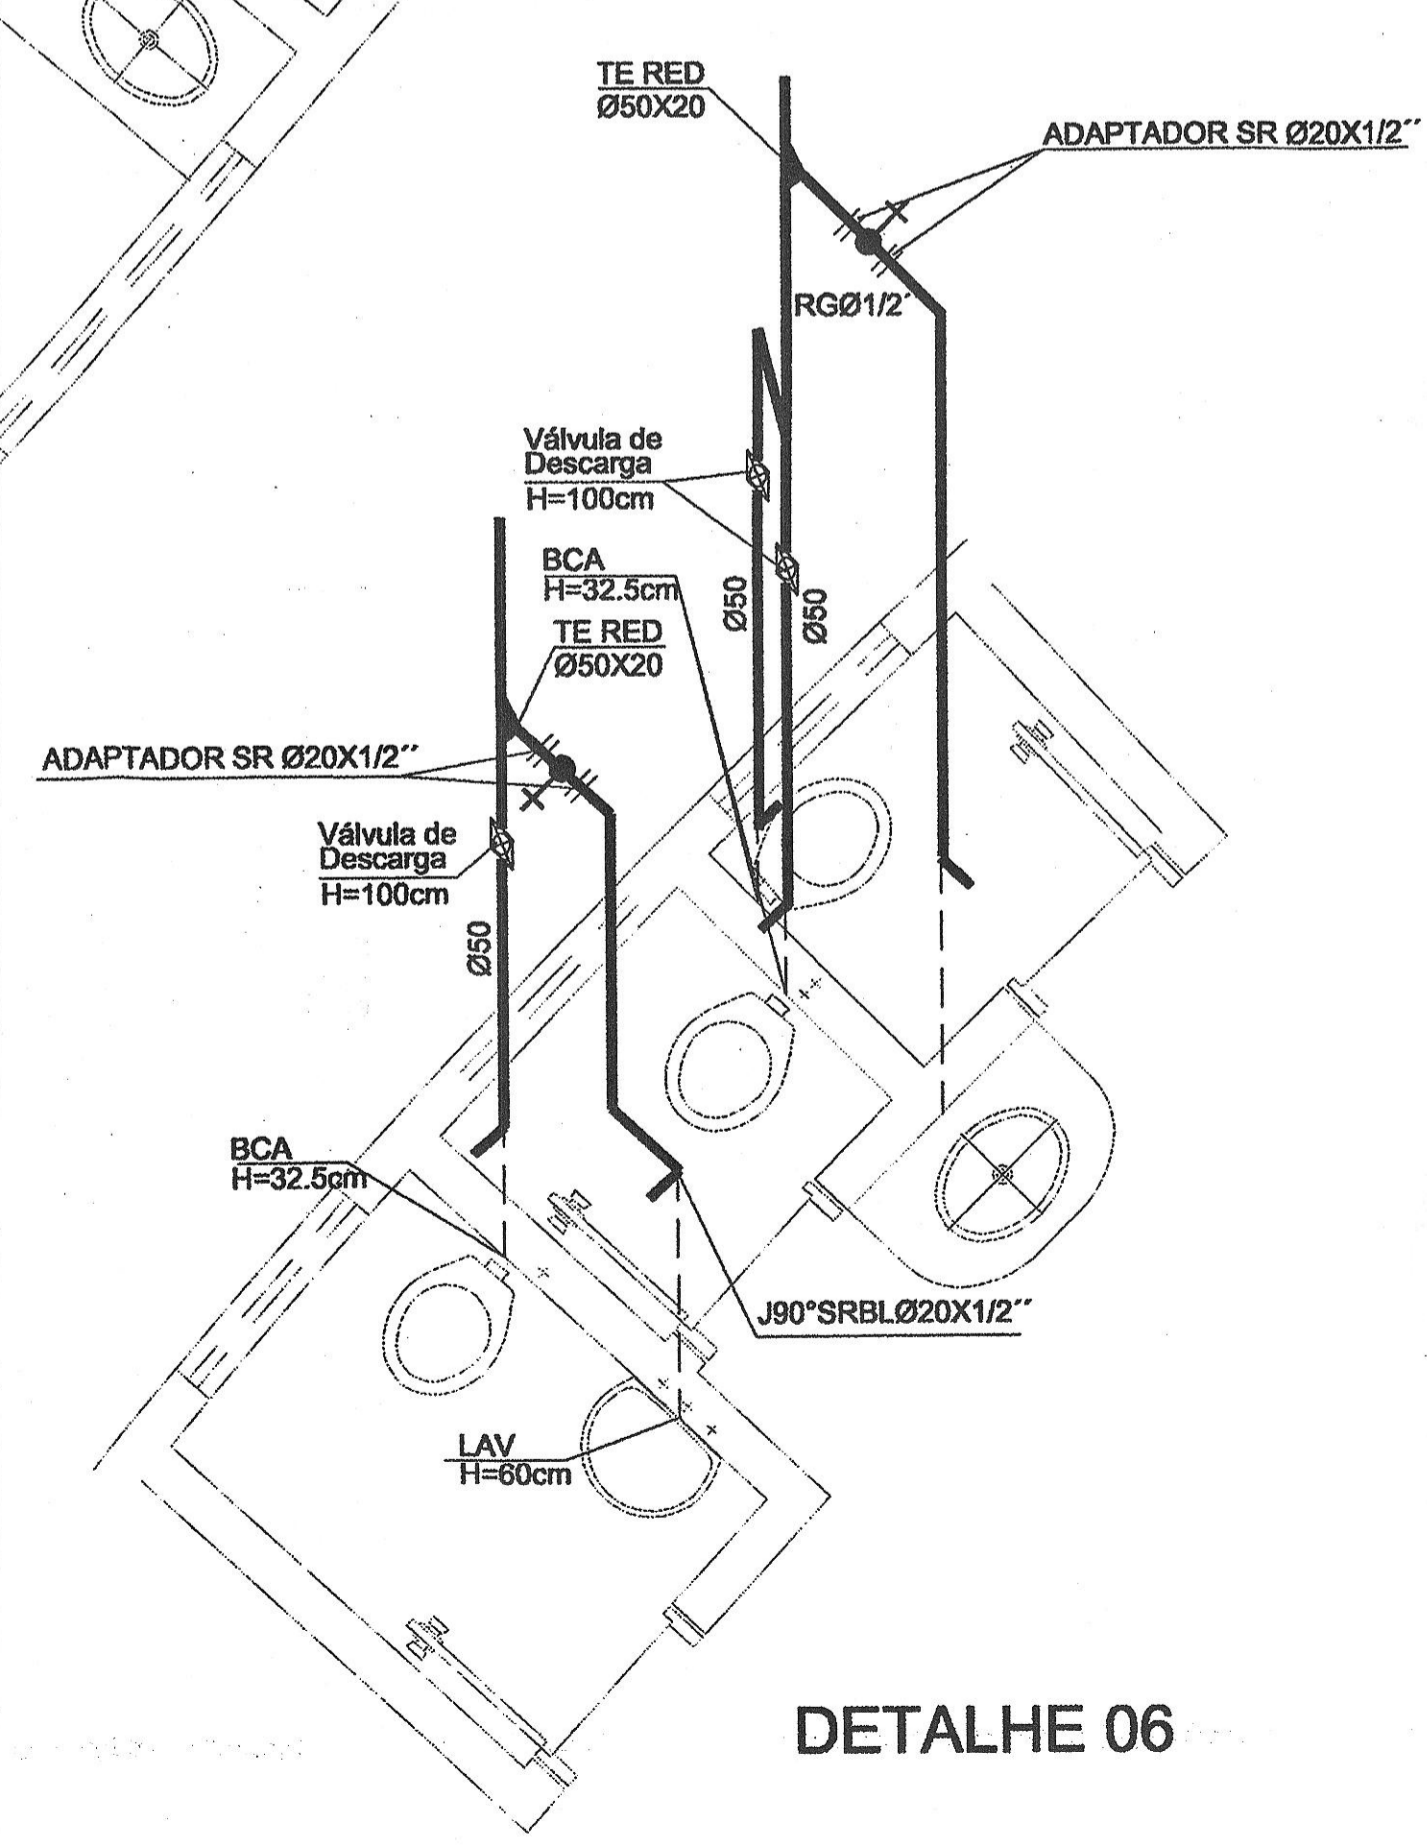

DETALHE 06

MEC - SEMTEC - UCP - PROEP
 Coordenação de Execução de Projetos PROEP - 020
 VERIFICADA A COMPATIBILIDADE
 PROJETO BÁSICO
 Data 13/02/00

COTAS DADAS EM m (METRO)
 COTAS PREVALECEM SOBRE O DESENHO
 DÚVIDAS OU ALTERAÇÕES CONSULTAR O ENGENHEIRO


BANCO DE IDÉIAS **PROJETO DE INSTALAÇÕES HIDRÁULICAS**

PROPRIETÁRIO: SEC. DE EDUCAÇÃO DO ESTADO DE MATO GROSSO
 FUNDO ESTADUAL DE EDUCAÇÃO / SEDUC - MT
 TIPO DA OBRA: CENTRO ESCOLAR
 LOCAL DA OBRA: ALTA FLORESTA - MT
 INSC. CADASTRAL: [assinatura]
 AUTOR DO PROJETO: JOÃO LUIZ [assinatura]
 RESPONSÁVEL TÉCNICO EXECUTIVO: [assinatura]

ASSUNTO: **INSTALAÇÃO HIDRÁULICA**
 DETALHES 01,03,06
 PRANCHA: **HID 02/02**

ÁREAS			
CONSTRUIDA	1.806,17 m ²		
GOBERTA	1.025,94 m ²		
TÉRRENO			
LAVRE			
TAXA DE OCUPAÇÃO %		COEF. DE APROV.	Nº. DE PISOS
TÉRREÇO	DEMAIS PAV.		01 PAV.

ESCALA: 1/25
 DATA: AGO/08
 DESENHO: MAX VISTO

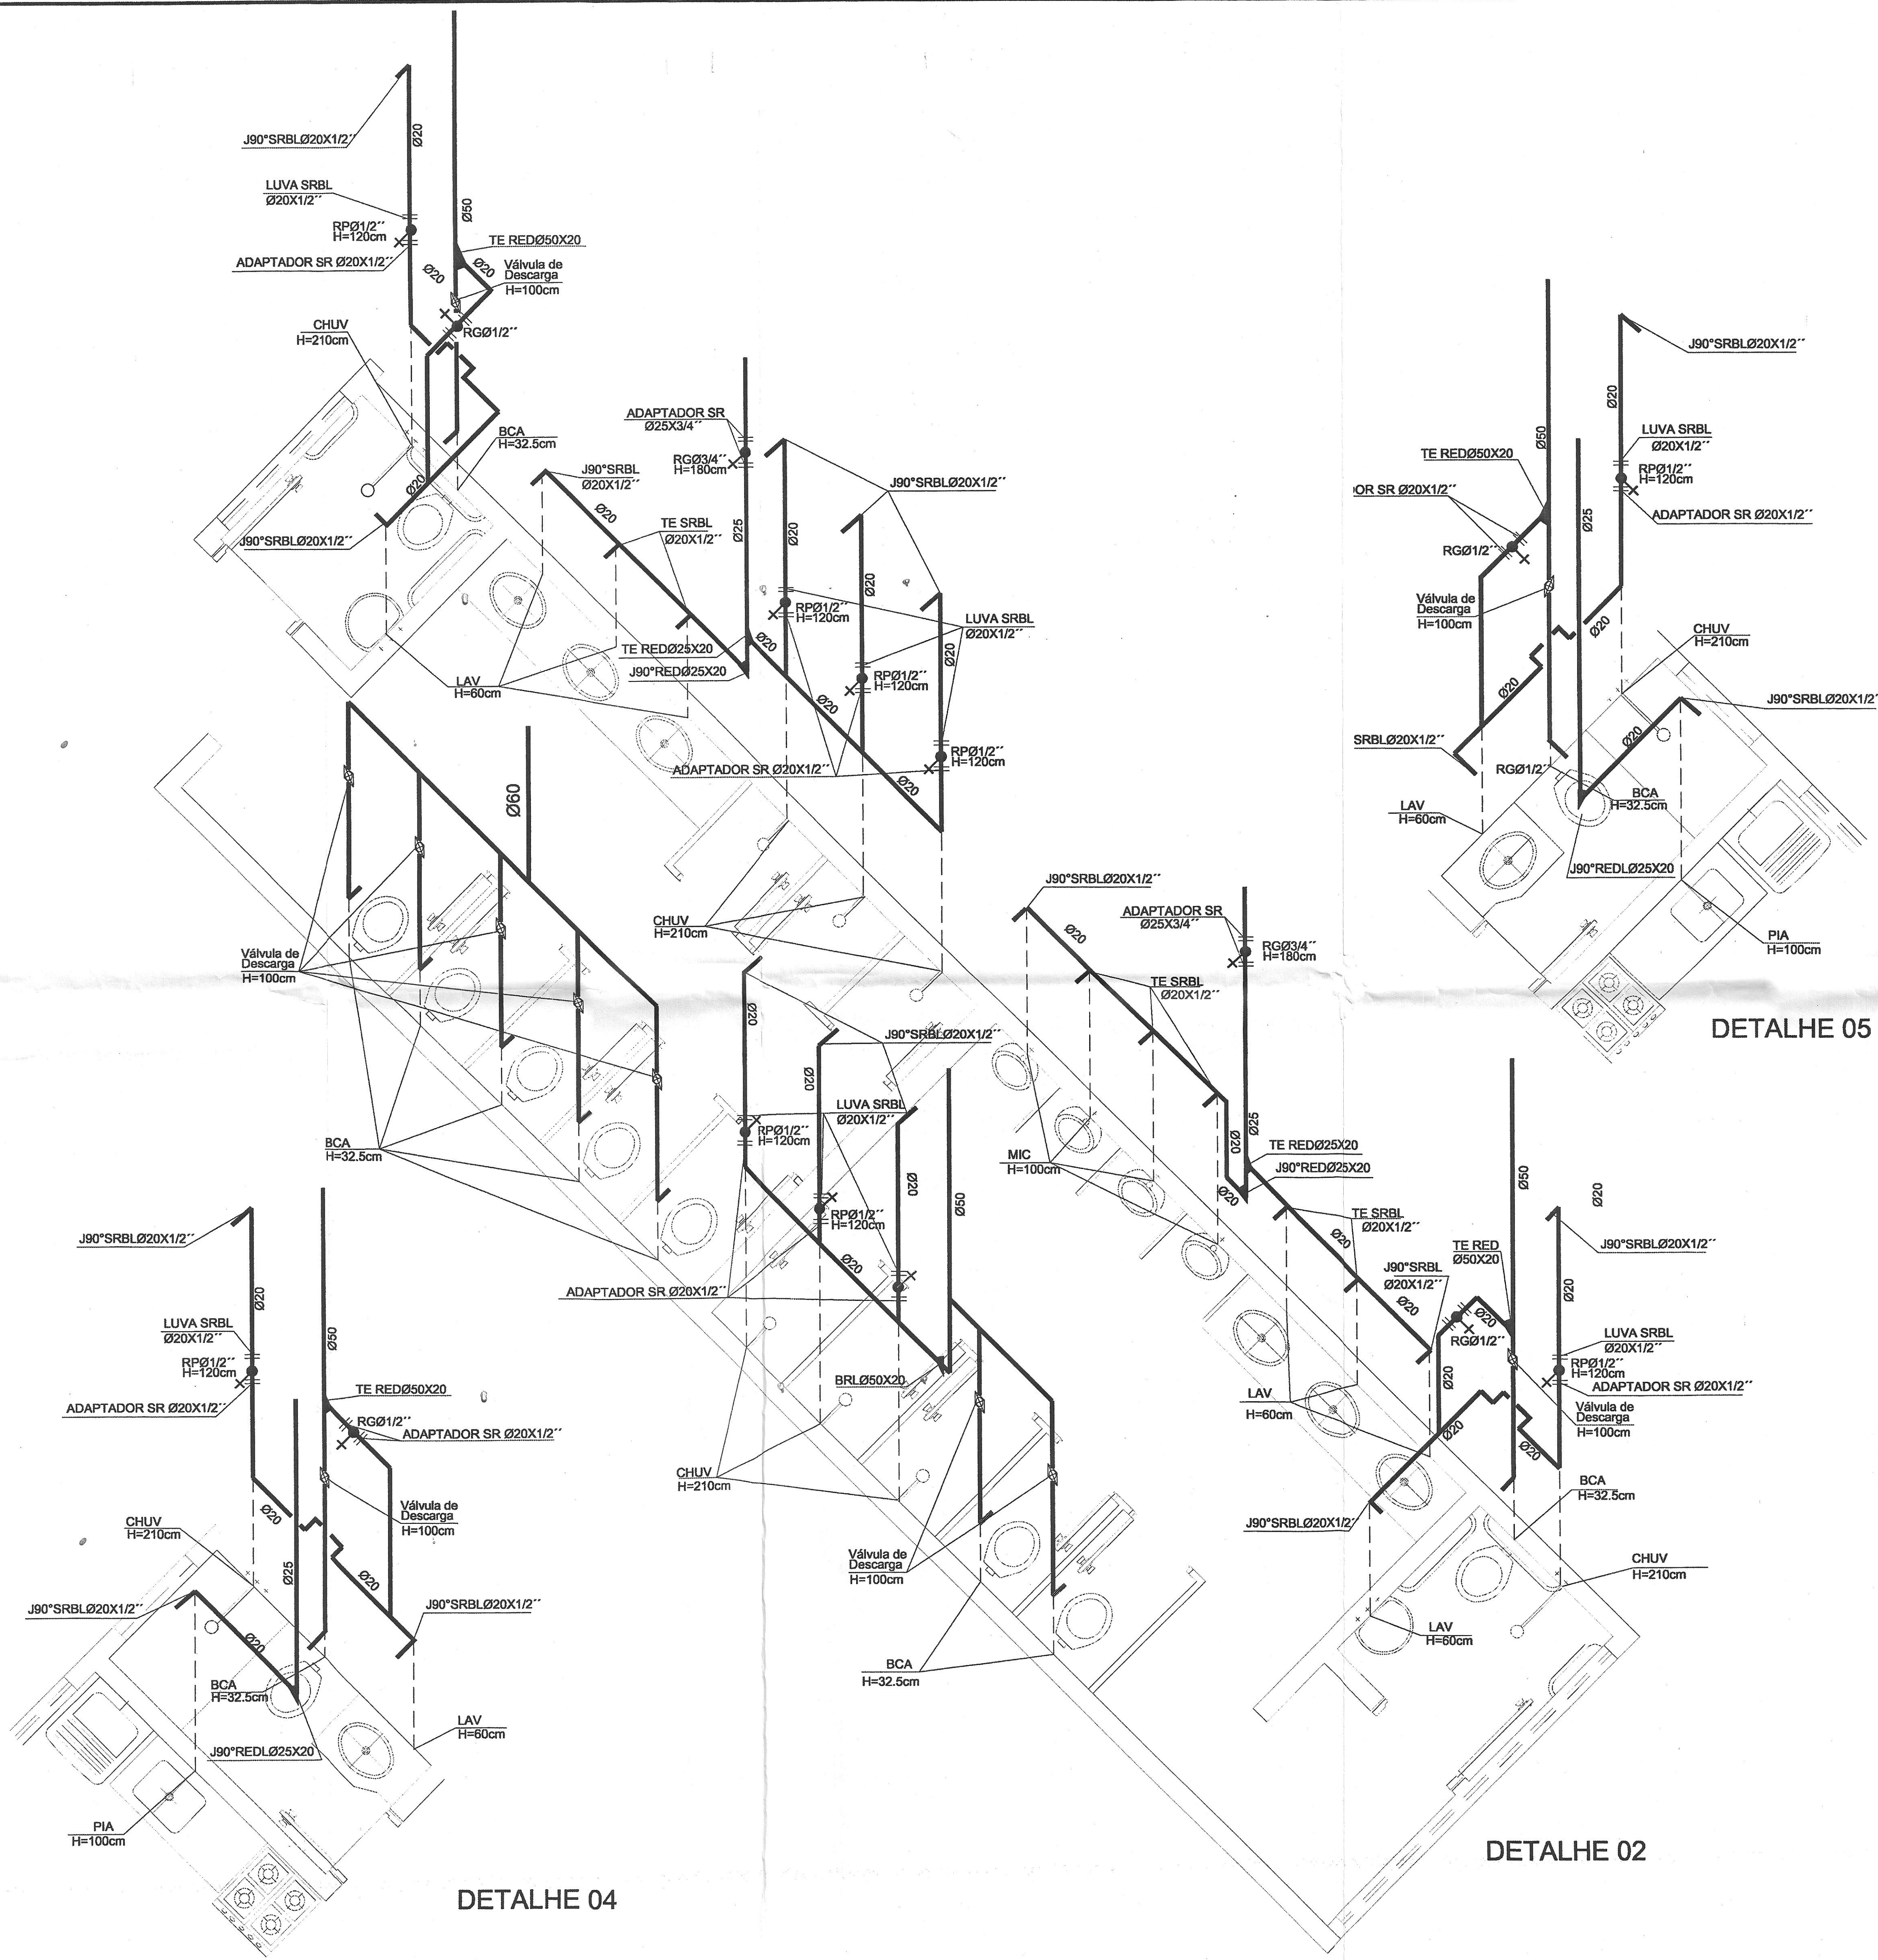

MEC - SERVIÇOS - UCP - PROJ
 Coordenação de Execução de Projetos do F
 VERIFICADA A COMPATIBILIDADE COM
 PROJETO BÁSICO
 Responsável pela Análise Técnica
 Data: 13/07/00

COTAS DADAS EM m (METRO)
 COTAS PREVALECEM SOBRE O DESENHO
 DÚVIDAS OU ALTERAÇÕES CONSULTAR O ENGENHEIRO

BANCO DE IDÉIAS **PROJETO DE INSTALAÇÕES HIDRÁULICAS**

PROPRIETÁRIO: SEC. DE EDUCAÇÃO DO ESTADO DE MATO GROSSO
 FUNDO ESTADUAL DE EDUCAÇÃO / SEDUC - MT
 TIPO DA OBRA: CENTRO - ESCOLA
 LOCAL DA OBRA: ALTA FLORESTA - MT
 INSC. CADASTRAL: [assinatura]
 AUTOR DO PROJETO: [assinatura] RESPONSÁVEL TÉCNICO EXECUTIVO

INSTALAÇÃO HIDRÁULICA
 DETALHES 02,04,05

ÁREAS			
CONSTRUIVA	1.805,17 m ²		
COBERTA	1.025,84 m ²		
TERRENO LIVRE			
TAXA DE OCUPAÇÃO %		COD. DE APROV.	Nº DE PISOS
TERRENO	DEMÁS PAV.		01 PAV.

PRANCHAS
 HID
 01/02
 ESCALA
 1/25
 DATA:
 AGO/99
 DESENHO:
 MAX
 VISTO: